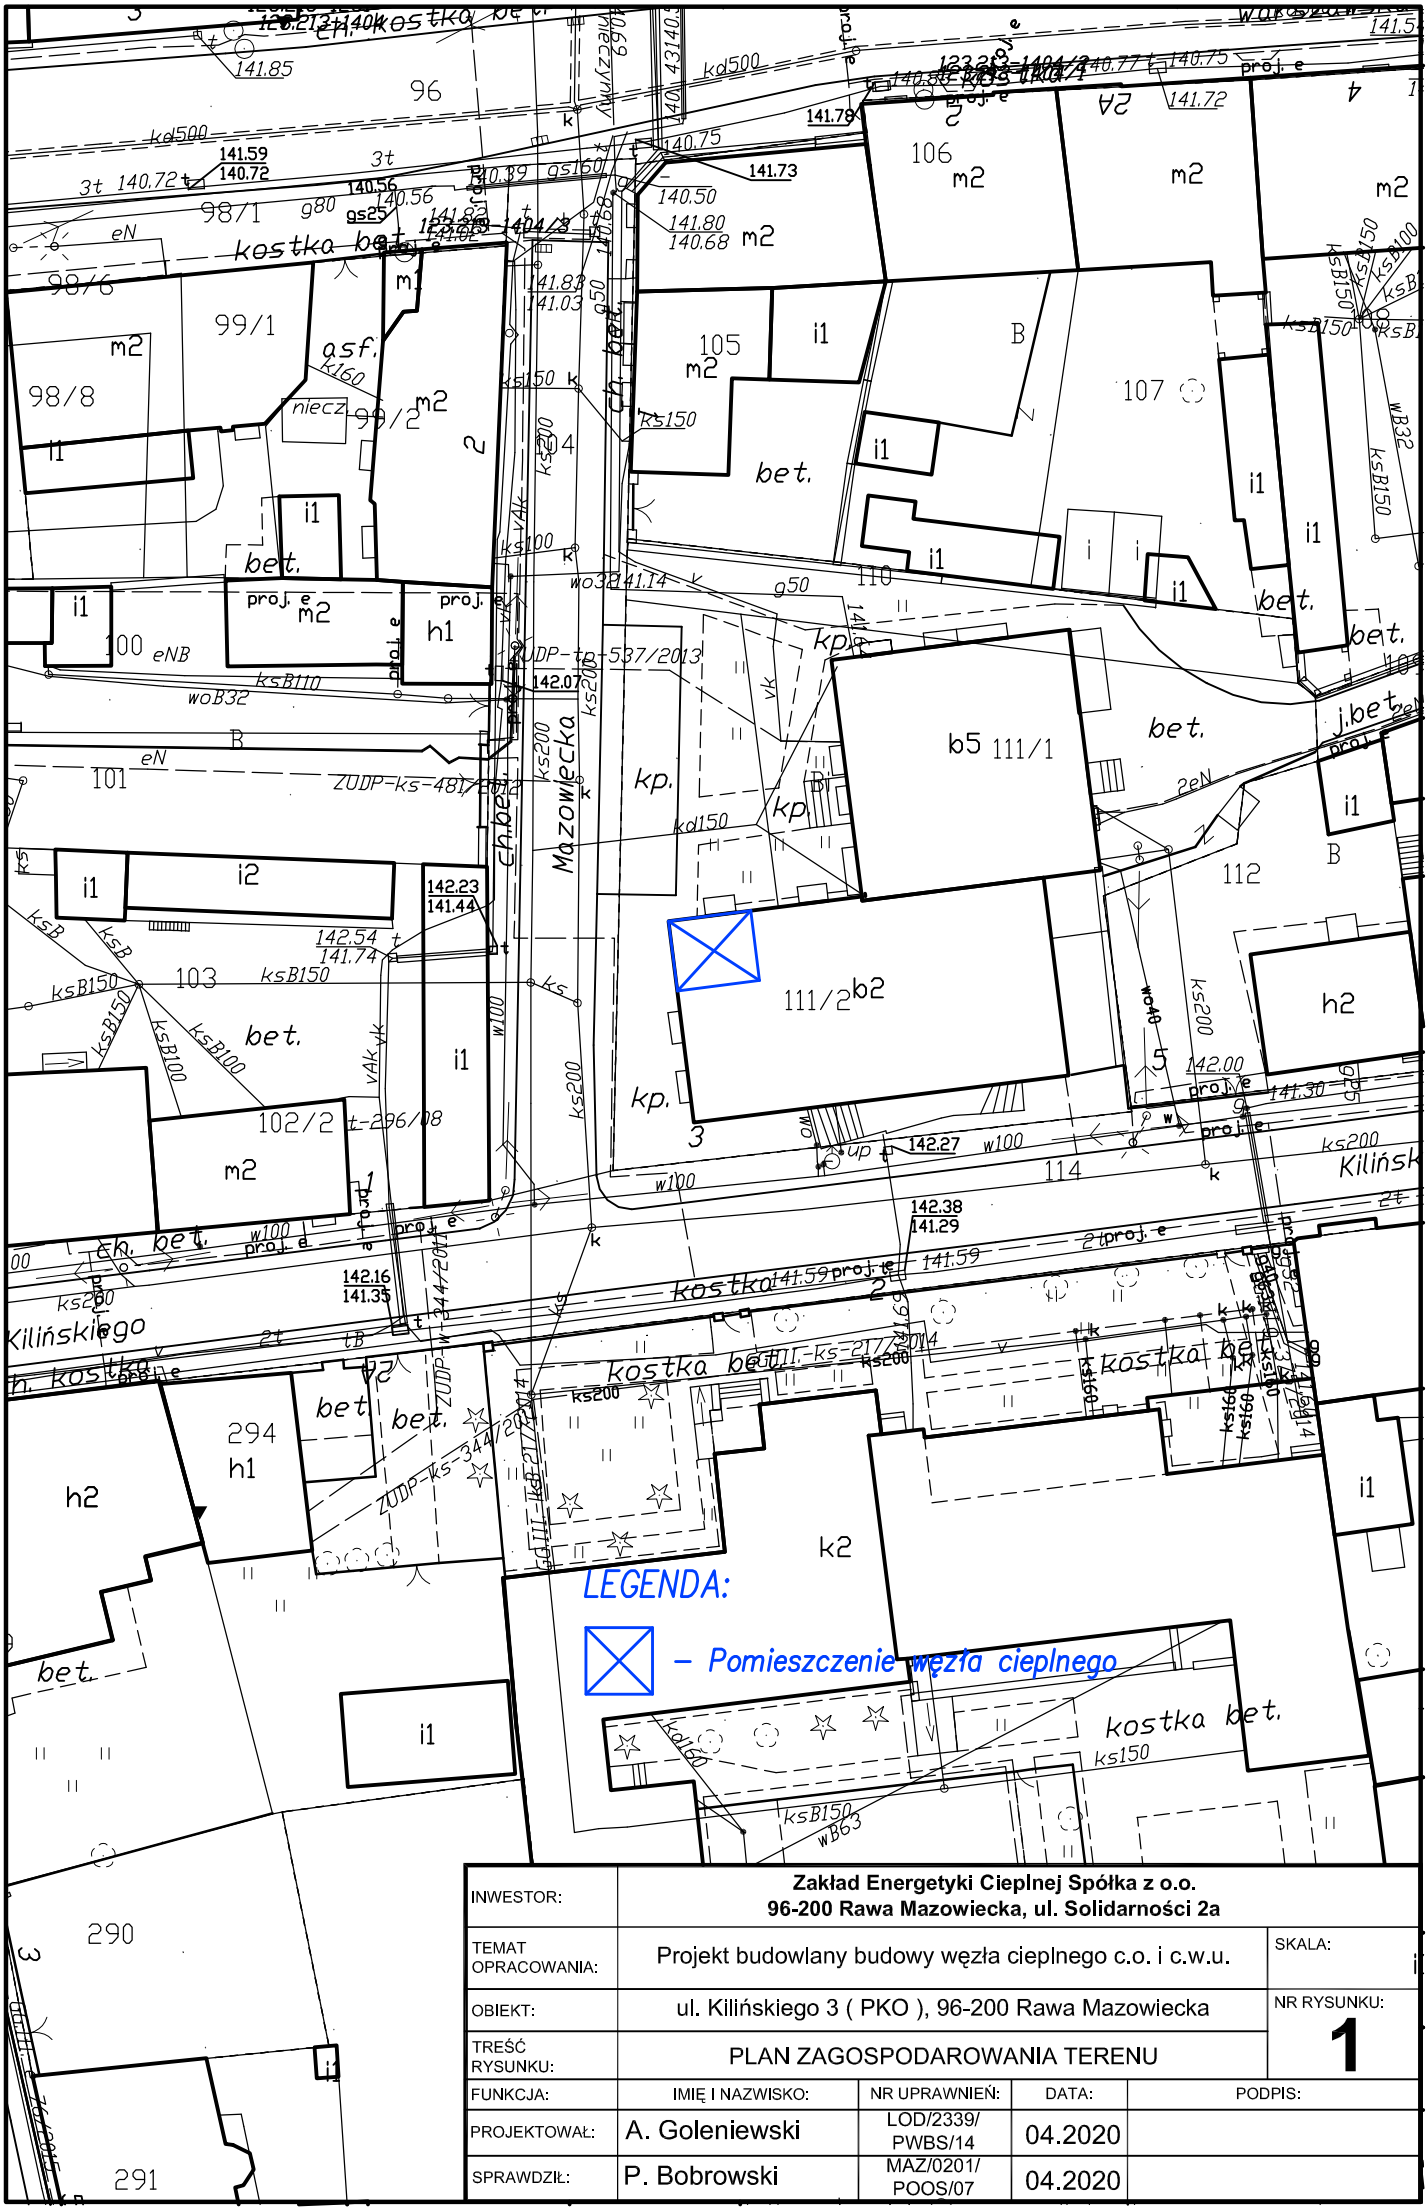


| | | | | |
|---|---|---|---|---|
| INWESTOR: | **Zakład Energetyki Cieplnej Spółka z o.o.<br>96-200 Rawa Mazowiecka, ul. Solidarności 2a** | | | |
| TEMAT OPRACOWANIA: | Projekt budowlany budowy węzła cieplnego c.o. i c.w.u. | | | SKALA: |
| OBIEKT: | ul. Kilińskiego 3 ( PKO ), 96-200 Rawa Mazowiecka | | | NR RYSUNKU: **1** |
| TREŚĆ RYSUNKU: | PLAN ZAGOSPODAROWANIA TERENU | | | |
| FUNKCJA: | IMIĘ I NAZWISKO: | NR UPRAWNIEŃ: | DATA: | PODPIS: |
| PROJEKTOWAŁ: | A. Goleniewski | LOD/2339/ PWBS/14 | 04.2020 | |
| SPRAWDZIŁ: | P. Bobrowski | MAZ/0201/ POOS/07 | 04.2020 | |