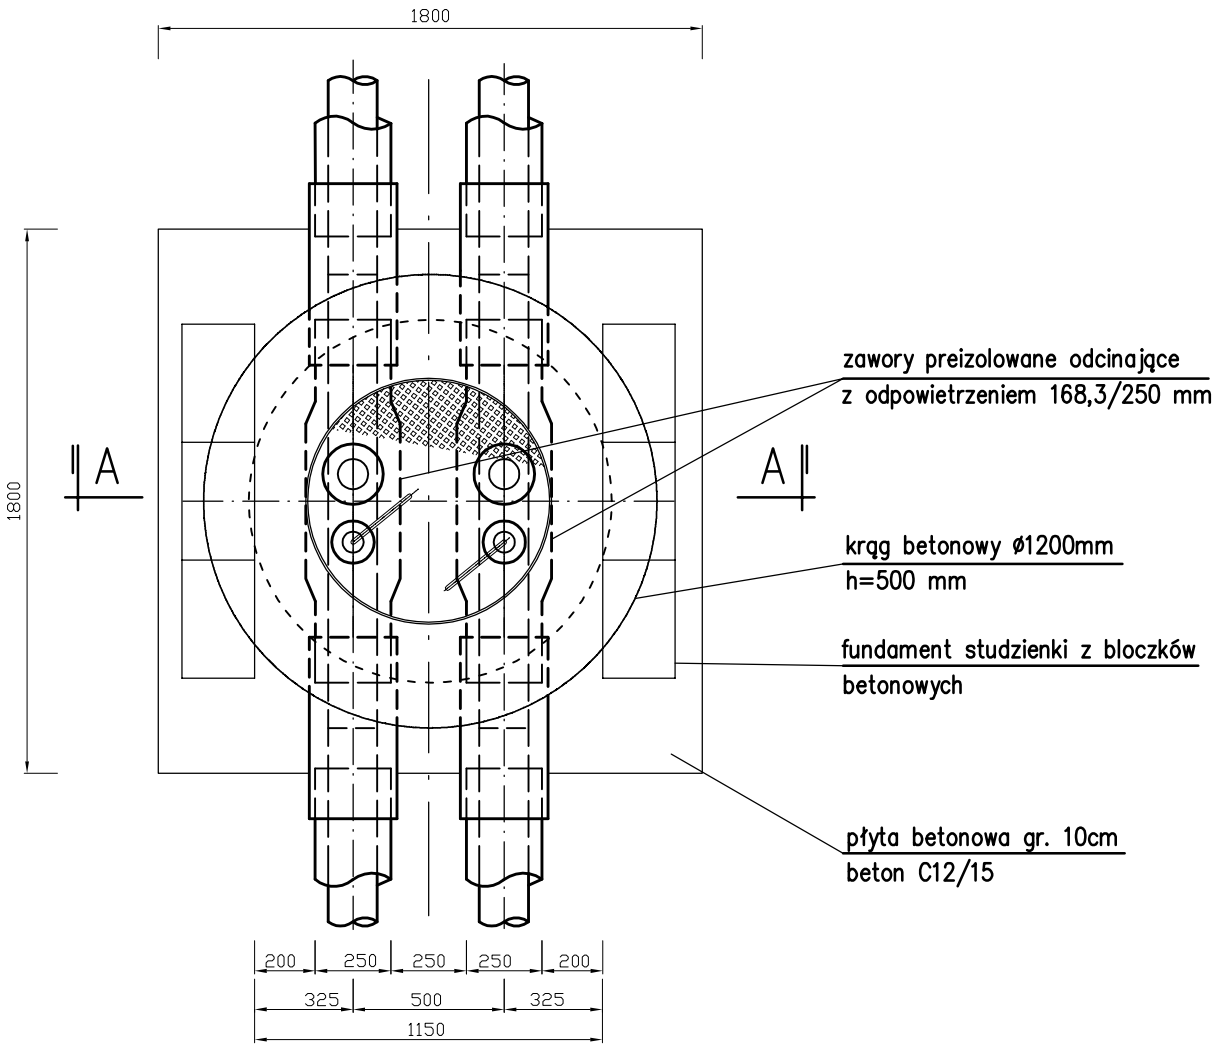

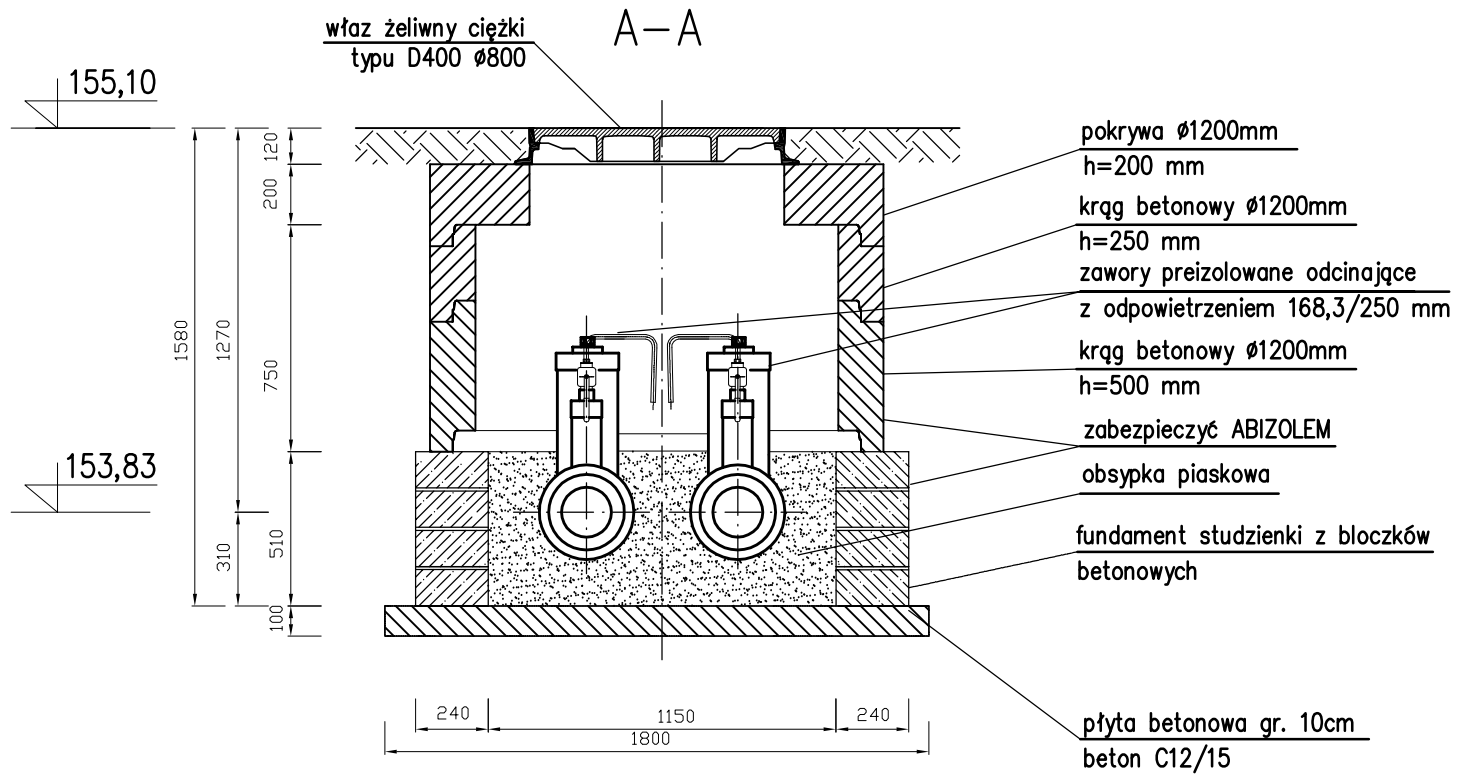

Prefabrykowane elementy betonowe i żelbetowe
z betonu wibroprasowanego C35/45,
wodoszczelnego W8, mrozoodpornego F–150,
spełniające wymagania normy PN–B–10729 i PN–EN 1917

L.p.	Materiał	szt.
1	Właz żeliwny typ D400 ø800	1
2	Pokrywa betonowa typ ciężki h=200mm ø1200mm	1
3	Krąg betonowy h=500mm ø1200mm	1
4	Krąg betonowy h=250mm ø1200mm	1
5	Bloczki betonowe M6 38x24x12cm	24

INWESTOR:	**Zakład Energetyki Cieplnej Spółka z o.o.** **96-200 Rawa Mazowiecka, ul. Solidarności 2A**			
TEMAT INWESTYCJI:	Budowa sieci i przyłączy ciepłowniczych z rur preizolowanych do budynków zlokalizowanych przy ul. Lenartowicza 27, Reymonta 14 oraz Południowej 27			SKALA: 1:25
TREŚĆ RYSUNKU:	STUDNIA ZAWORÓW PREIZOLOWANYCH ODC. Z ODPOWIETRZENIEM - S1			NR RYSUNKU: **10**
	IMIĘ I NAZWISKO:	NR UPRAWNIEŃ:	DATA:	PODPIS:
PROJEKTOWAŁ:	A. Goleniewski	LOD/2339/ PWBS/14	04.2020	
SPRAWDZIŁ:	P. Bobrowski	MAZ/0201/ POOS/07	04.2020	
OPRACOWAŁ:	M. Studziński	––––––	04.2020	