


WEZŁEK KOMPAKTOWY C.O. + C.W.U.

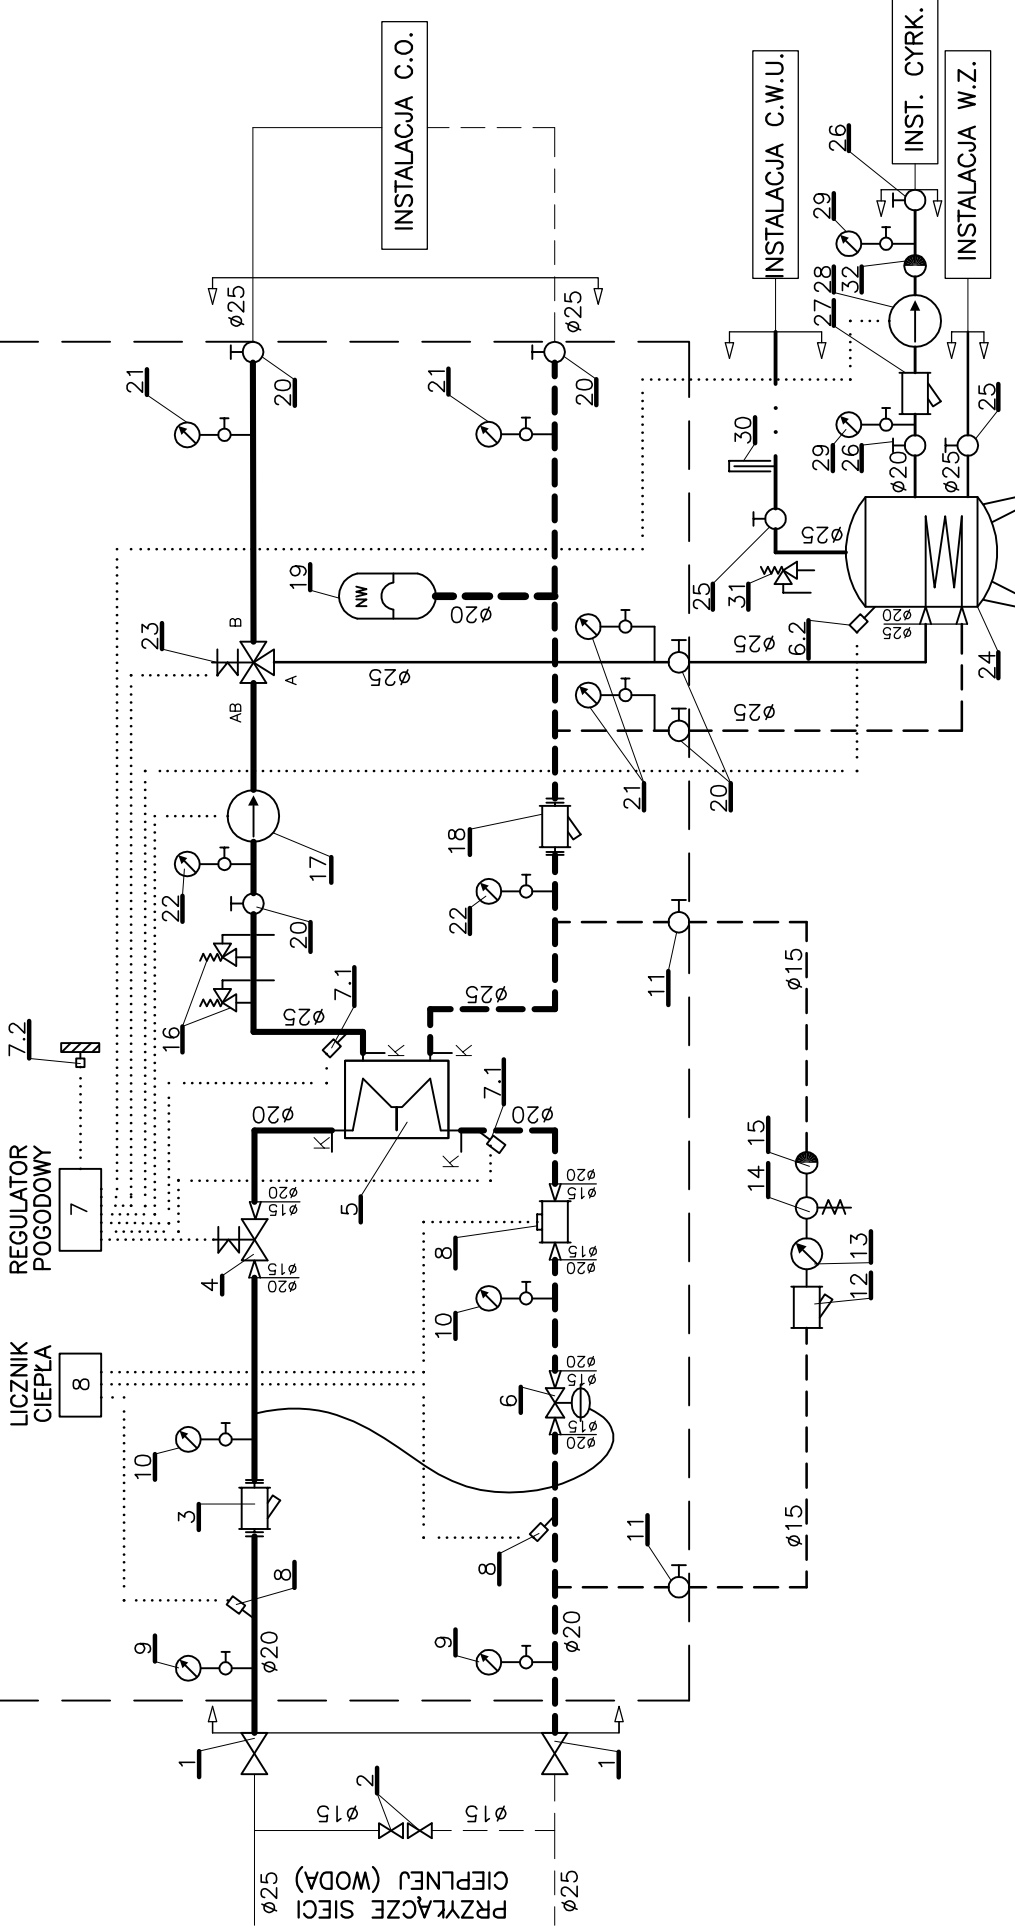

INWESTOR: Zakład Energetyki Ciepłej Spółka z o.o.  
 96-200 Rawa Mazowiecka, ul. Solidarności 2a

TEMAT OPRACOWANIA: Projekt budowlany budowy węzła ciepłego c.o.  
 z ładowaniem zasobnika c.w.u.

OBIEKT: pl. Marszałka J. Piłsudskiego 1, 96-200 Rawa Mazowiecka

TRZEŚĆ RYSUNKU: SCHEMAT TECHNOLOGICZNY

FUNKCJA: IMIĘ I NAZWISKO: NR UPRAWNIENI: DATA: PODPIS:

PROJEKTOWAŁ: A. Goleniewski LOD/2339/ PWBS/14 04.2020

SPRAWDZIŁ: P. Bobrowski MAZ/0201/ POOS/07 04.2020

SKALA:

NR RYSUNKU: **2**

↑ — zakres opracowania

”K” — króćce Ø20 do czyszczenia wymiennika