


WEZEL KOMPAKTOWY C.O. + C.W.U.

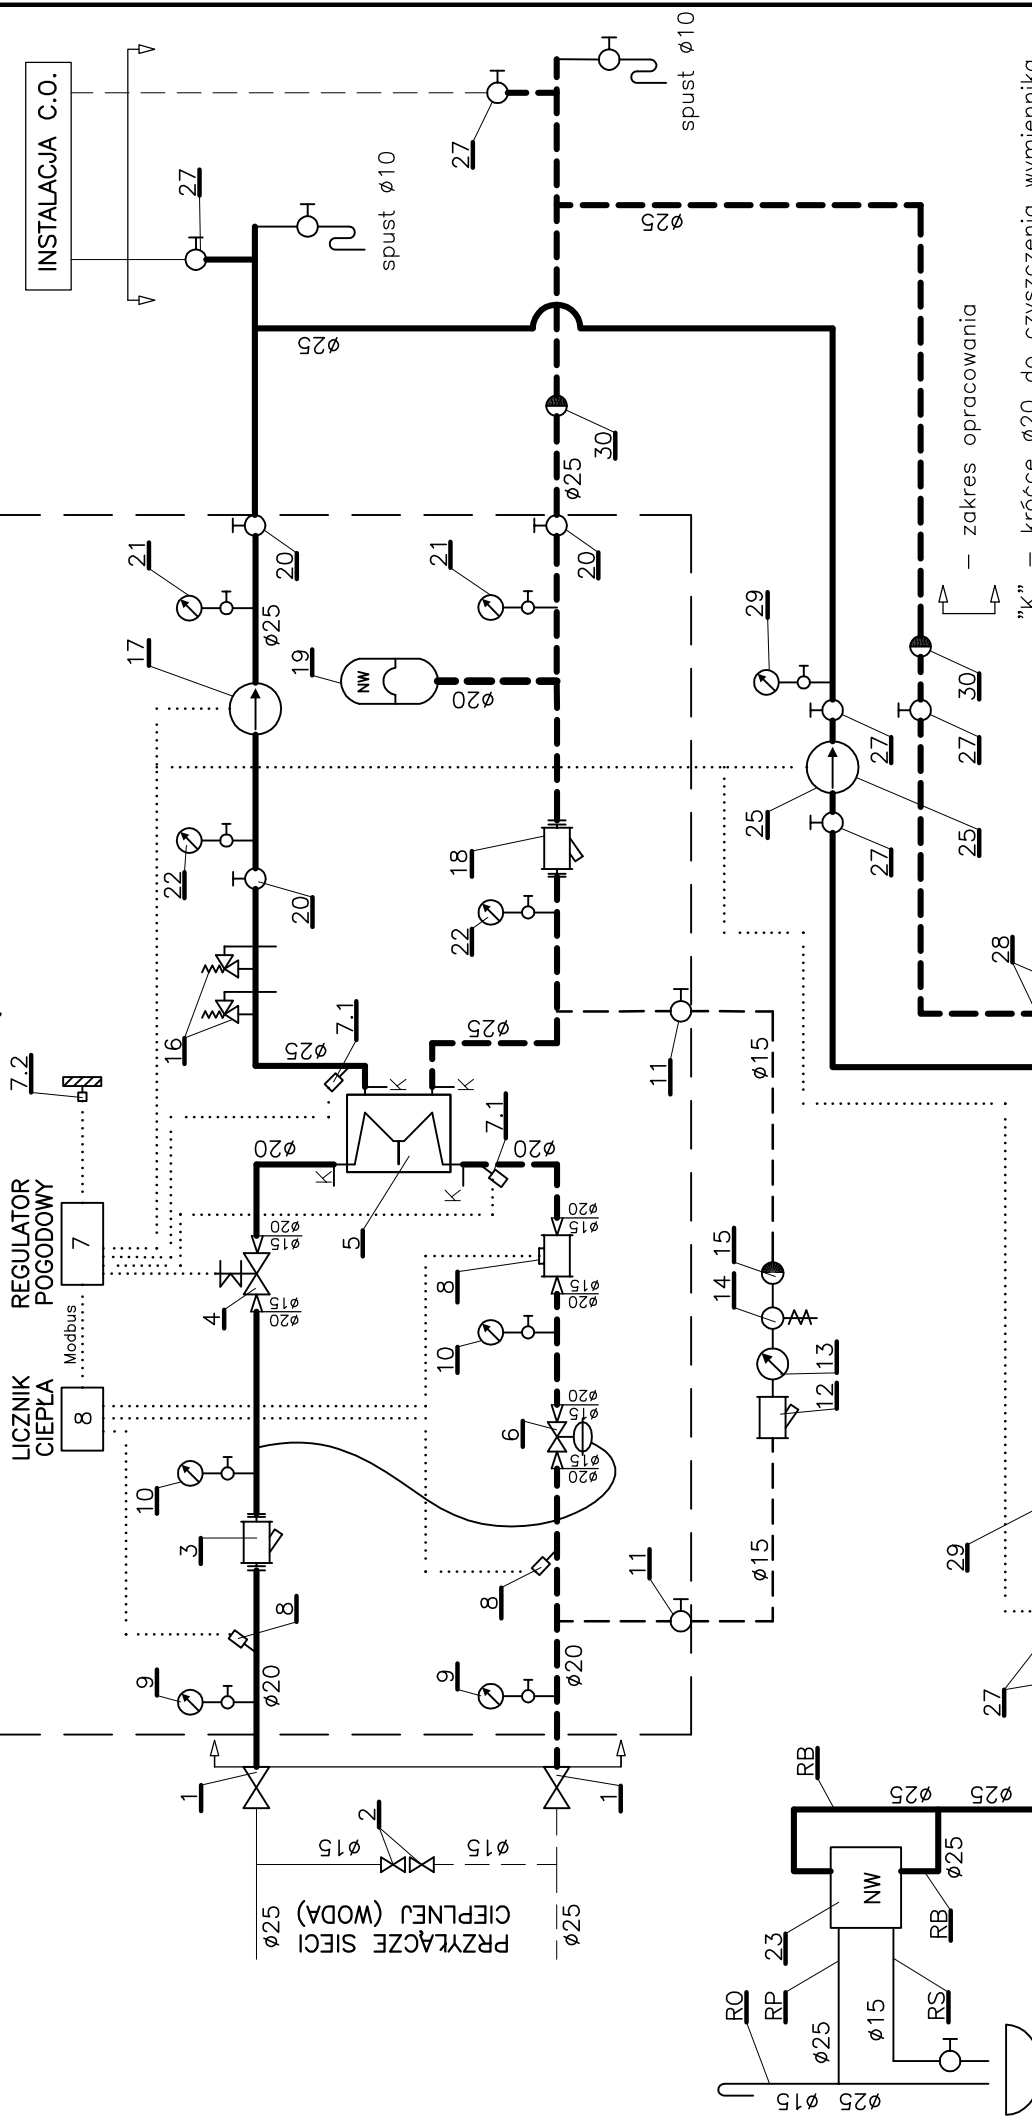

"K" – króćce $\phi 20$ do czyszczenia wymiennika

INWESTOR:	Zakład Energetyki Ciepłej Spółka z o.o. w Rawie Mazowieckiej 96-200 Rawa Mazowiecka, ul. Solidarności 2a		
TEMAT OPRACOWANIA:	Projekt budowlany budowy węzła ciepłowniczego c.o.		
OBIEKT:	ul. Lenartowicza 27, 96-200 Rawa Mazowiecka		
TREŚĆ RYSUNKU:	SCHEMAT TECHNOLOGICZNY		
FUNKCJA:	IMIĘ I NAZWISKO:	NR UPRAWNIENI:	DATA:
PROJEKTOWAŁ:	A. Goleniewski	LOD/2339/ PWBS/14	04.2020
SPRAWDZIŁ:	P. Bobrowski	MAZ/0201/ POOS/07	04.2020
	SKALA:	NR RYSUNKU:	
		2	
		PODPIS:	