


INWESTOR:	Zakład Energetyki Ciepłej Spółka z o.o.		
TEMAT OPRACOWANIA:	Projekt budowlany budowy węzła ciepłnego c.o.		SKALA: 1:50
OBIEKT:	Al. Konstytucji 3 Maja 2, 96-200 Rawa Mazowiecka		NR RYSUNKU:
TREŚĆ RYSUNKU:	RZUT POMIESZCZENIA WĘZŁA		
IMIĘ I NAZWISKO:	NR UPRAWNIENI:		PODPIS:
FUNKCJA:	DATA:		
PROJEKTOWAŁ:	A. Goleniewski	LOD/2339/ PWBS/14	04.2020
SPRAWDZIŁ:	P. Bobrowski	MAZ/0207/ POOS/07	04.2020

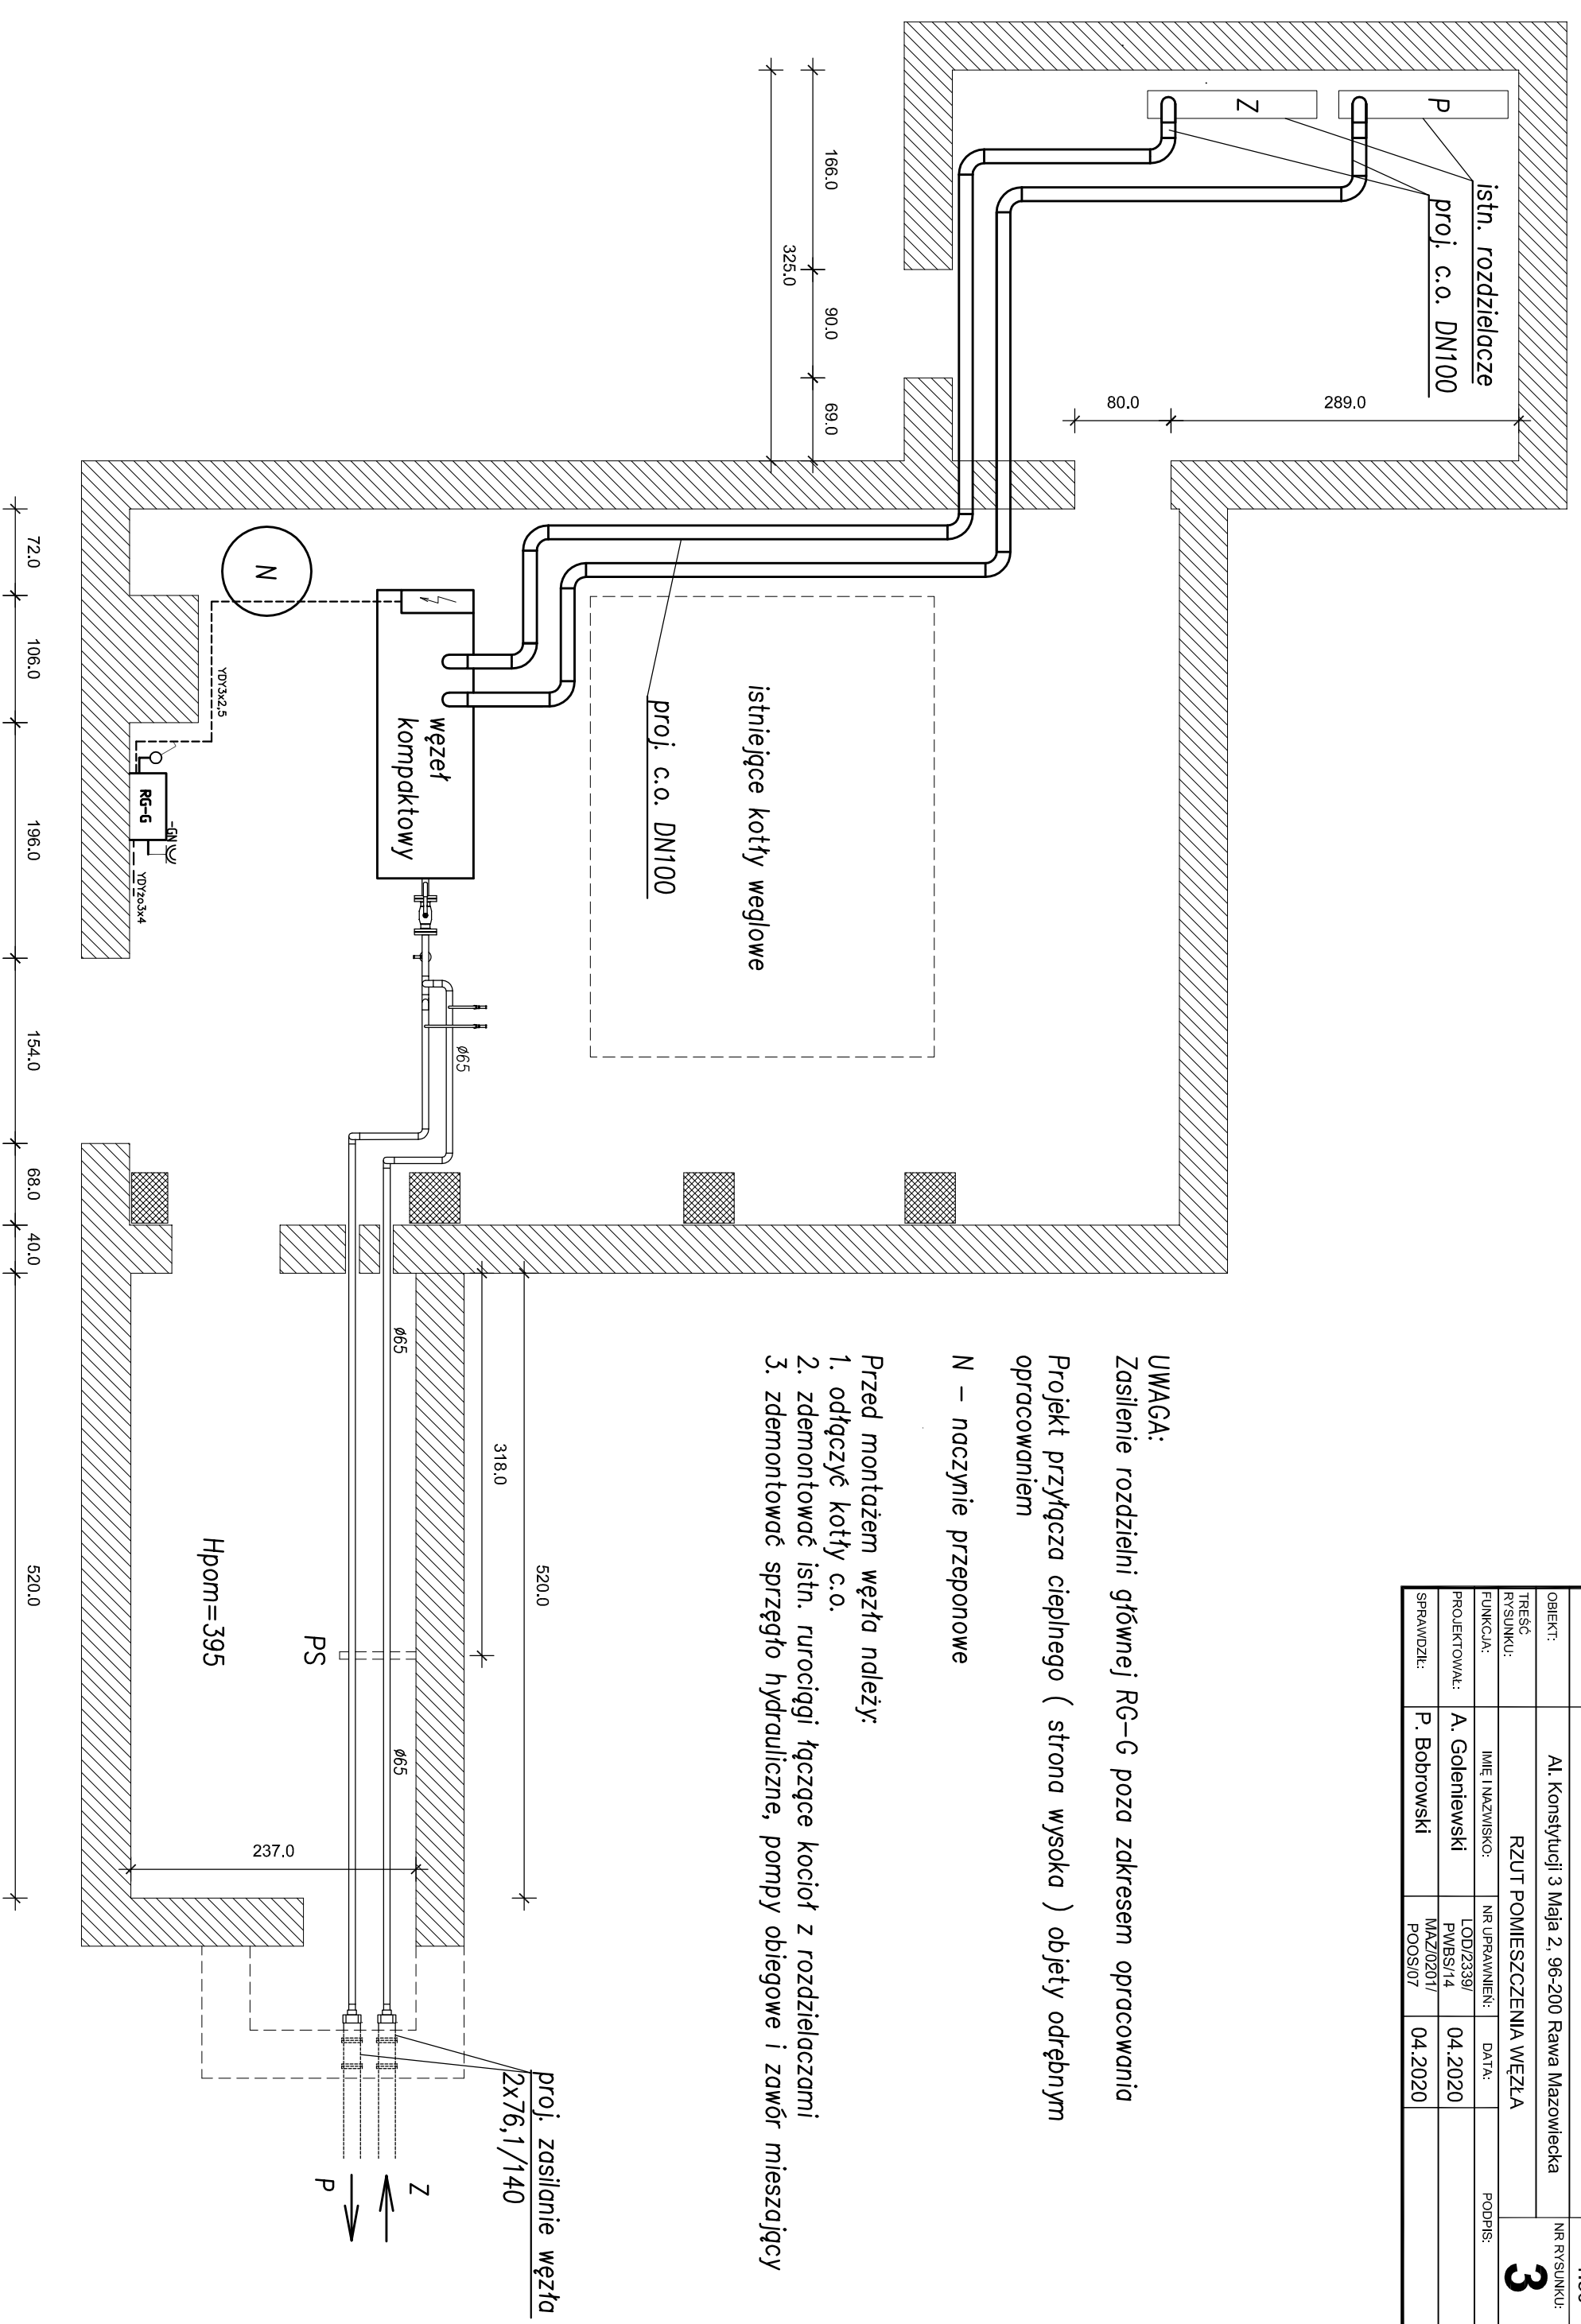

UWAGA:
Zasilenie rozdzielni głównej RG-G poza zakresem opracowania
Projekt przyłącza ciepłego (strona wysoka) objęty odrębnym opracowaniem
N – naczynie przeponowe

- Przed montażem węzła należy:
1. odłączyć kotły c.o.
 2. zdemontować istn. rurociągi łączące kotły z rozdzielaczami
 3. zdemontować sprzętło hydrauliczne, pompy obiegowe i zawór mieszający