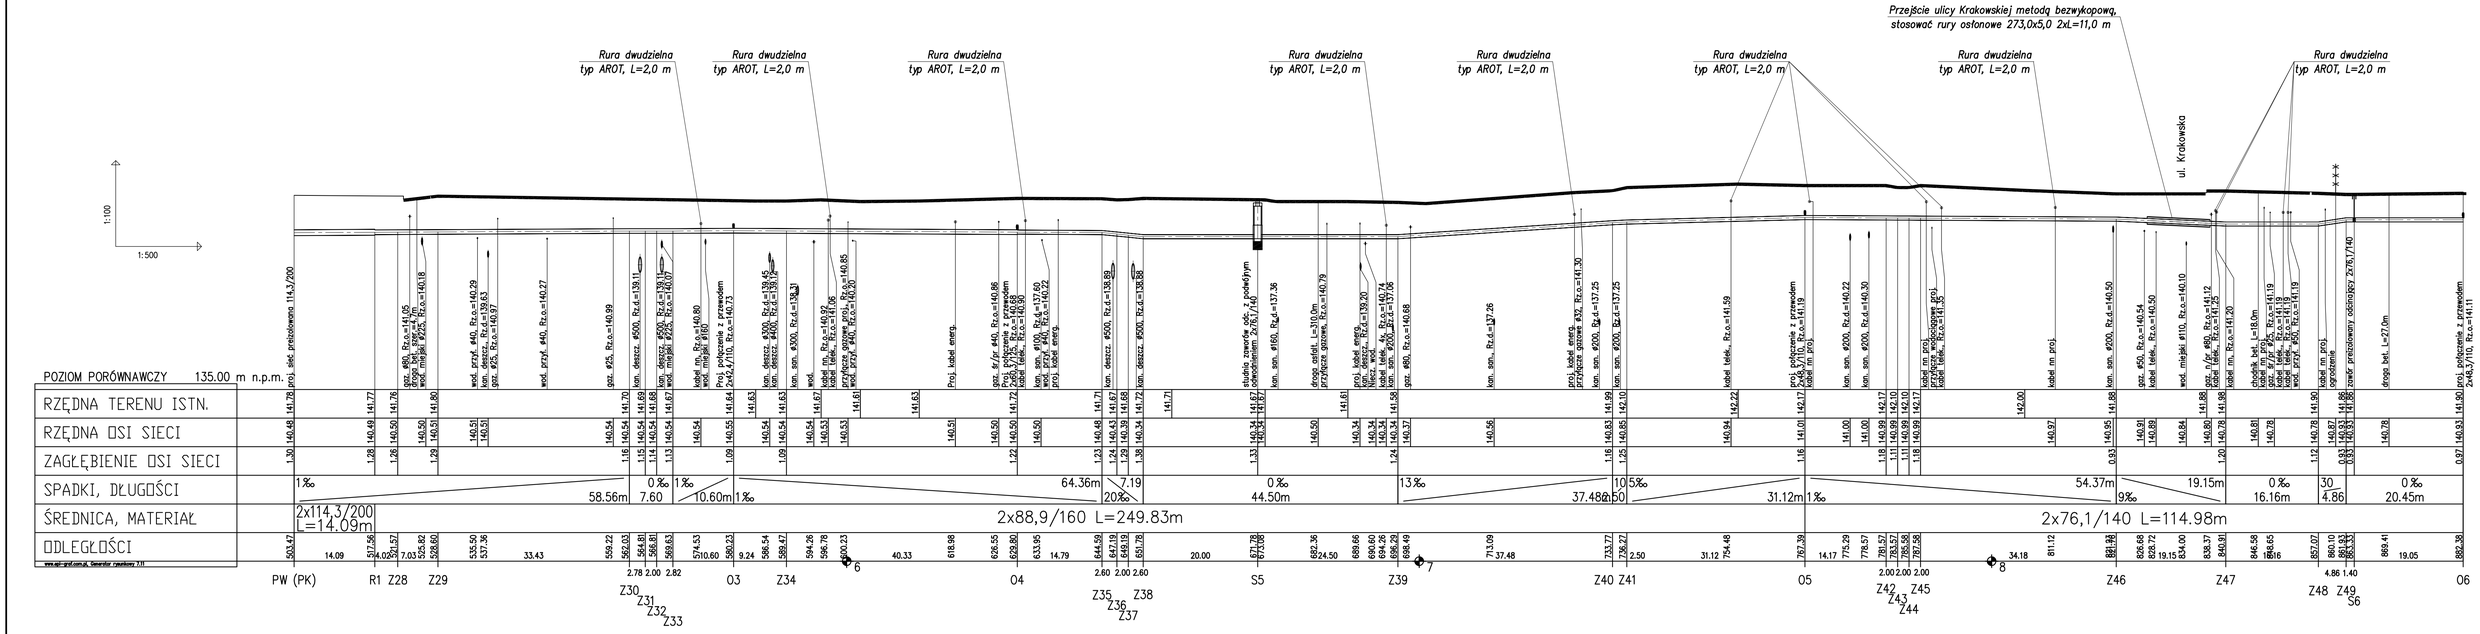

INWESTOR:	**Zakład Energetyki Cieplnej Spółka z o.o. 96-200 Rawa Mazowiecka, ul. Solidarności 2A**
TEMAT INWESTYCJI:	Budowa sieci i przyłączy ciepłowniczych z rur preiz. do budynków przy ulicy Al. Konstytucji 3 Maja 2, Mika 2, Kilińskiego 3, plac Marszałka Józefa Piłsudskiego 1 i 4 w Rawie Mazowieckiej - ETAP II
SKALA:	1:500
NR RYSUNKU:	**3**
TREŚĆ RYSUNKU:	PROFIL SIECI
PODPIS:	

		NR UPRAWNIEŃ:	DATA:
PROJEKTOWAŁ:	A. Goleniewski	LOD/2339/ PWBS/14	04.2020
SPRAWDZIŁ:	P. Bobrowski	MAZ/0207/ POOS/07	04.2020
OPRACOWAŁ:	M. Studziński	----------	04.2020