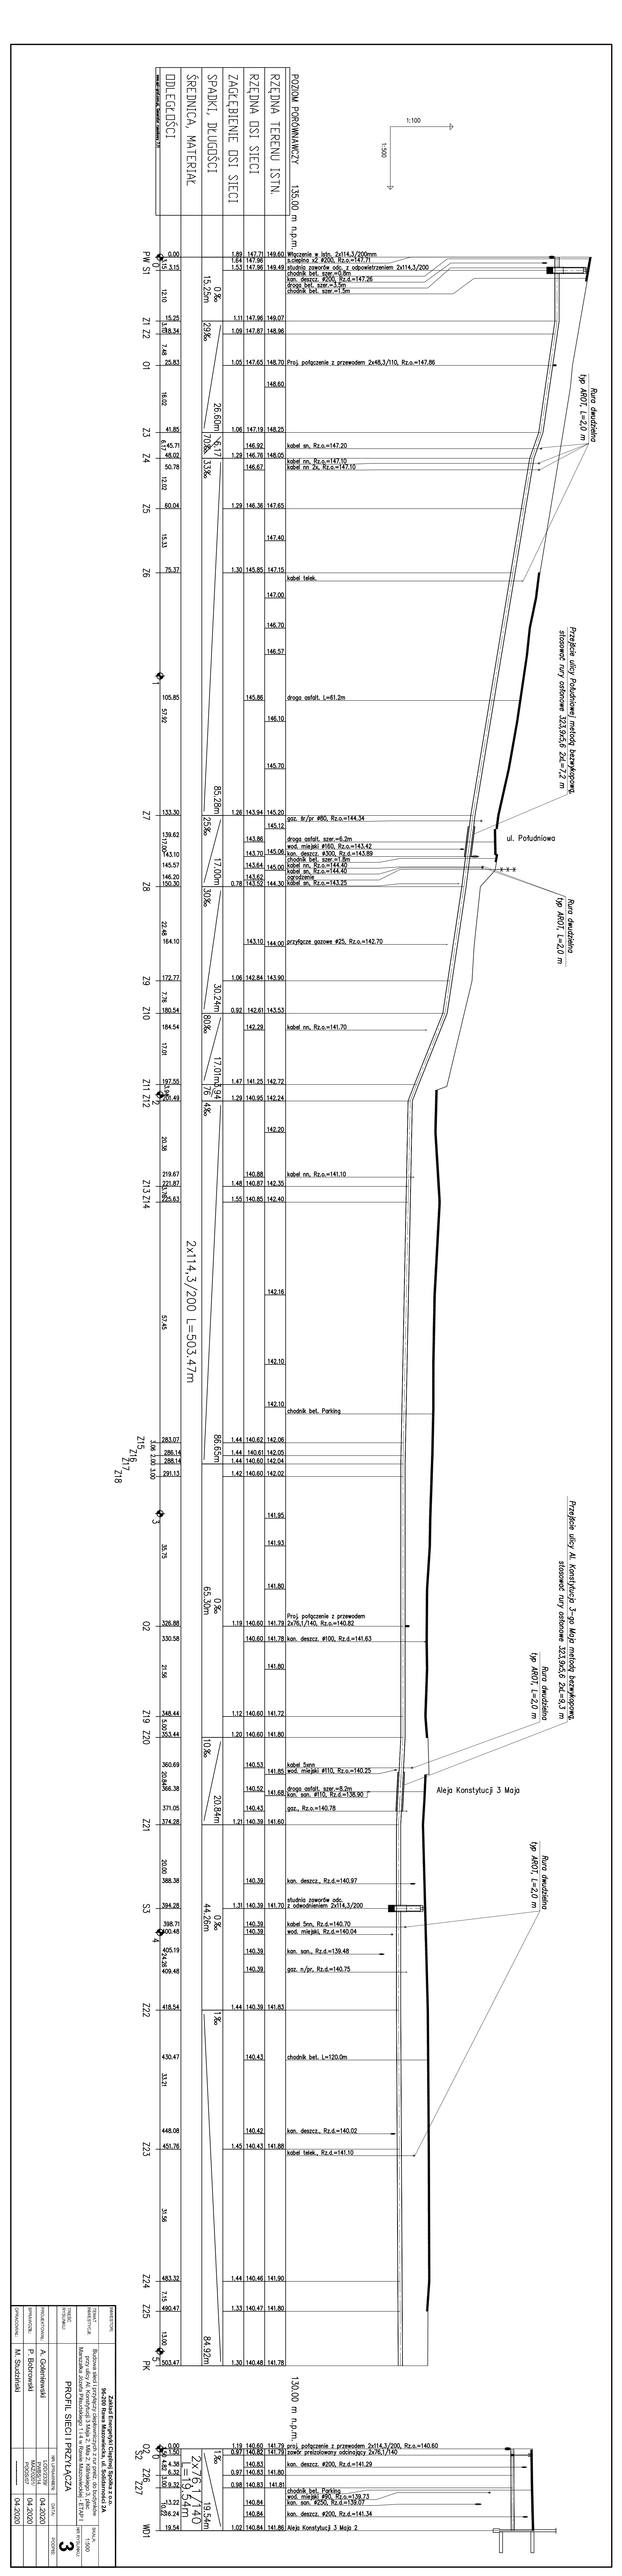

INWESTOR:	Zakład Energetyki Cieplnej w Olsztynie S.A. 96-328 Rawa Mazowiecka, ul. Sobieskiego 2A
INWESTYCJA:	Budowa sieci ciepłowniczej 2x114,3/200 mm wraz z przyłączami w ciągu ul. Południowej, ul. Al. Konstytucji 3 Maja, ul. Sobieskiego w Rawie Mazowieckiej - ETAP I
OBIEKT:	Miejscowość: Rawa Mazowiecka, Powiat: rawski, Województwo: łódzkie
BRANŻA:	PROFIL SIECI I PRZYŁĄCZA
OPRACOWAŁ:	A. Gołębiowski
SPRAWDZIŁ:	P. Bobrowski
ODPOWIEDZIAL.:	M. Siuszliński
PROJEKTOWANIE:	10/2020
RYSOWANIE:	10/2020
SPRAWDZENIE:	04.2020
ODPOWIEDZIAL.:	04.2020
SKALA:	1:500
WYSOKOŚCI:	1:100
NR RYSUNKU:	3
WERSJA:	1