


RA

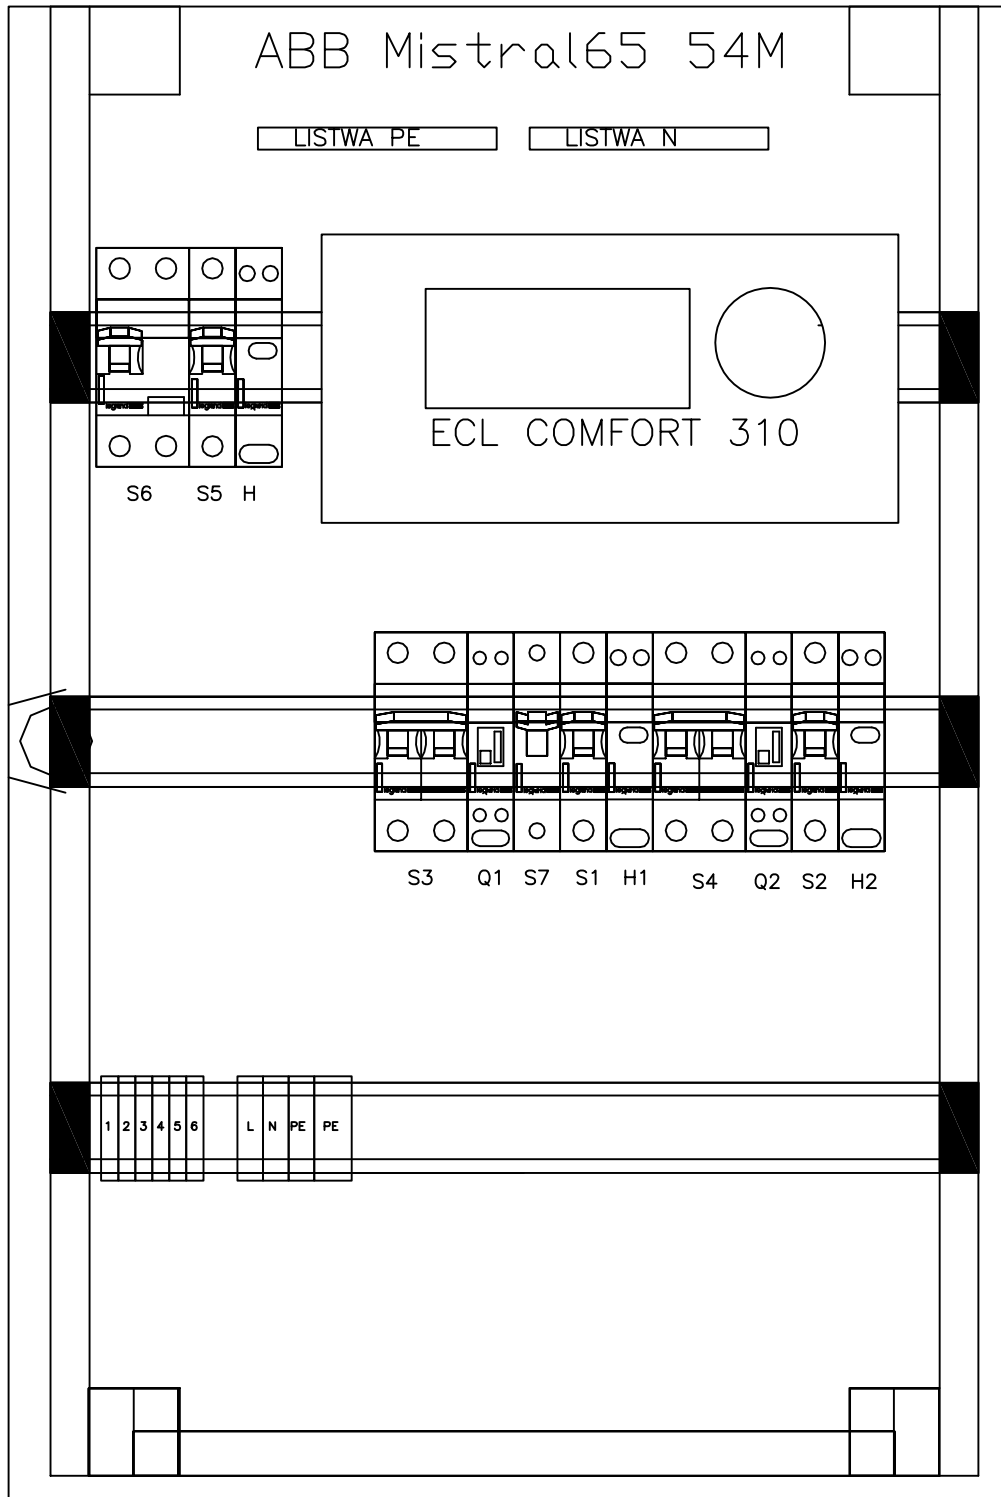

INWESTOR:	Zakład Energetyki Ciepłej Spółka z o.o. 96-200 Rawa Mazowiecka, ul. Solidarności 2a		
TEMAT OPRACOWANIA:	Projekt budowlany budowy węzła ciepłego c.o. z ładowaniem zasobnika c.w.u.		SKALA:
OBIEKT:	pl. Marszałka J. Piłsudskiego 1, 96-200 Rawa Mazowiecka		NR RYSUNKU:
TREŚĆ RYSUNKU:	ROZMIESZCZENIE APARATURY ELEKTRYCZNEJ W ROZDZIELNICY RA		
FUNKCJA:	IMIĘ I NAZWISKO:	NR UPRAWNIENI:	DATA:
PROJEKTOWAŁ:	A. Goleniewski	LOD/2339/ PWBS/14	04.2020
SPRAWDZIŁ:	P. Bobrowski	MAZ/0201/ POOS/07	04.2020

5