



# PRZEJŚCIE POPRZECZNE PRZEZ JEZDNIĘ – UL. MIŁA C-C

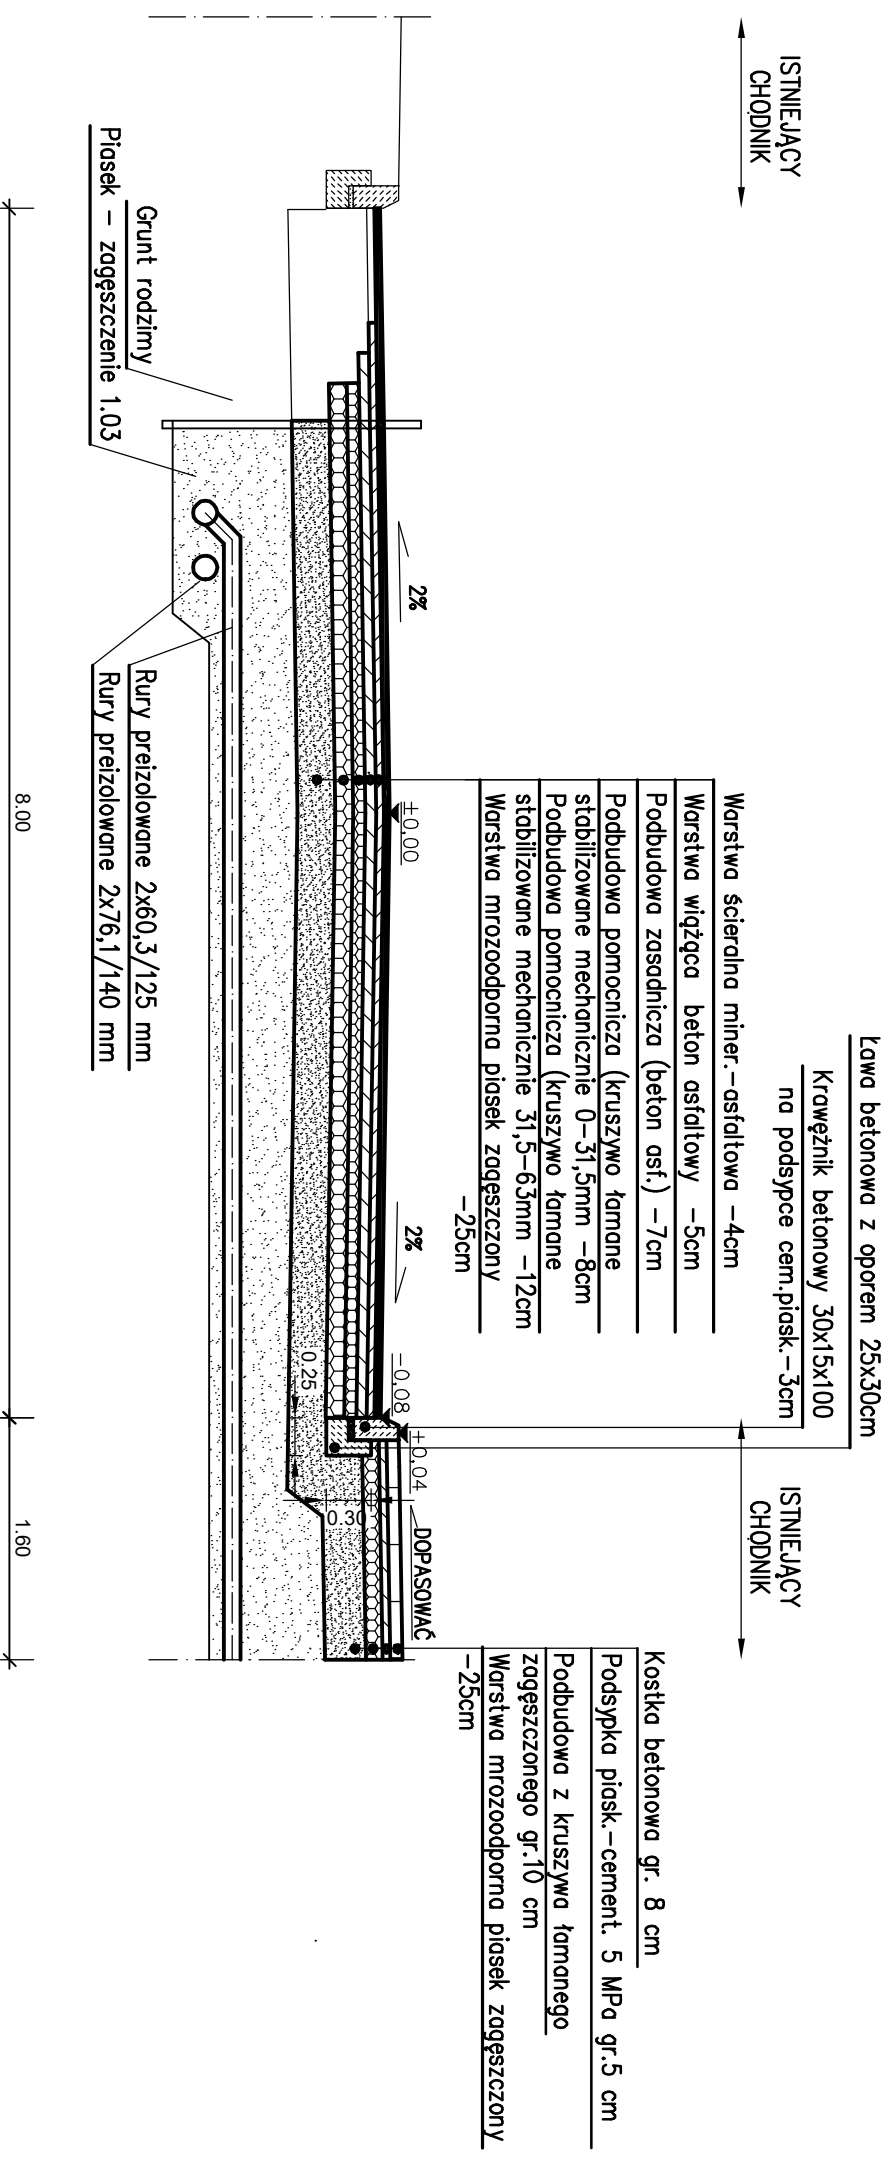

# PRZEJŚCIE W JEZDNI UL. MIŁEJ PRZEKRÓJ KONSTRUKCYJNY WZDŁUŻ JEZDNI D-D

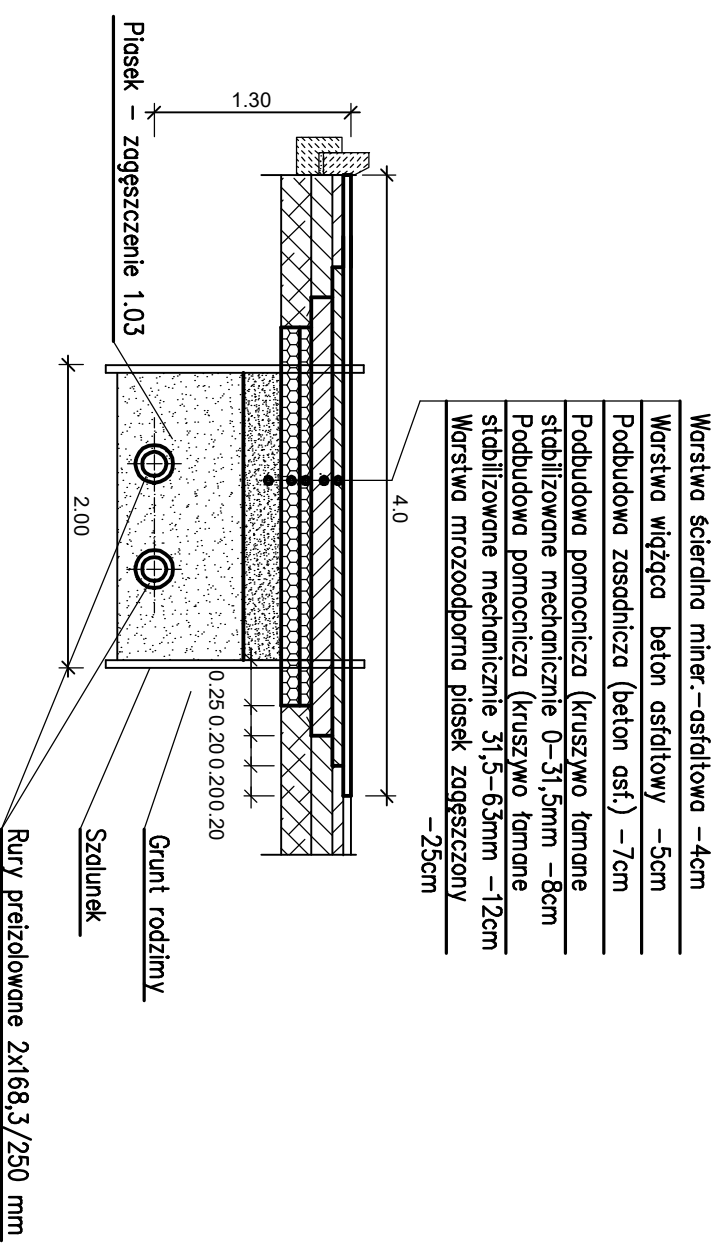

INWESTOR:	Zakład Energetyki Ciepłej Spółka z o.o. 96-200 Rawa Mazowiecka, ul. Solidarności 2A			SKALA:	
TEMAT OPRACOWANIA:	Odtworzenie nawierzchni jezdni, miejsc postojowych i chodnika ulic Południowej, al. Konstytucji 3 Maja, Reymonta, Miłej, Kilińskiego, Mazowieckiej oraz Krakowskiej w Rawie Maz.			NR RYSUNKU:	5
TREŚĆ RYSUNKU:	Przekroje konstrukcyjne - ul. Miła			PODPIS:	
IMIE I NAZWISKO:	NR UPRAWNIENI:	DATA:			
PROJEKTOWAŁ:	M. Kaźmierczak	226/01/WŁ	04.2020		
OPRACOWAŁ:	A. Gołeniewski	-----	04.2020		