


RA

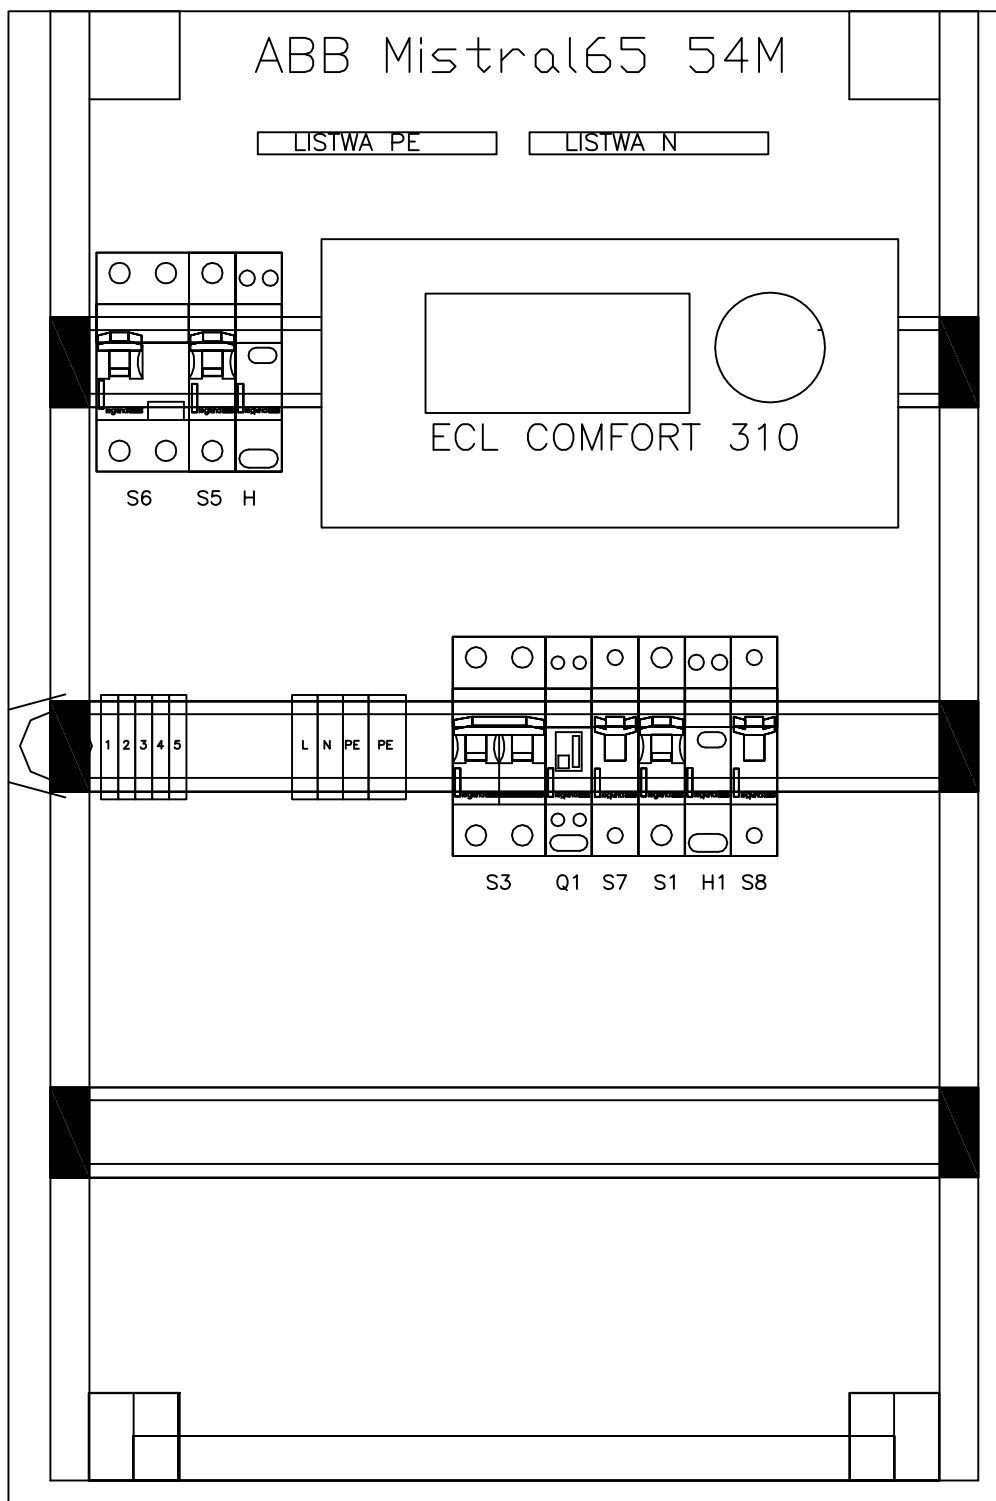

INWESTOR:	<b>Zakład Energetyki Ciepłej Spółka z o.o.</b> <b>96-200 Rawa Mazowiecka, ul. Solidarności 2a</b>			
TEMAT OPRACOWANIA:	Projekt budowlany budowy węzła ciepłego c.o.			SKALA:
OBIEKT:	ul. Lenartowicza 27, 96-200 Rawa Mazowiecka			NR RYSUNKU:
TREŚĆ RYSUNKU:	ROZMIESZCZENIE APARATURY ELEKTRYCZNEJ W ROZDZIELNICY RA			<b>5</b>
FUNKCJA:	IMIĘ I NAZWISKO:	NR UPRAWNIEN:	DATA:	PODPIS:
PROJEKTOWAŁ:	A. Goleniewski	LOD/2339/ PWBS/14	04.2020	
SPRAWDZIŁ:	P. Bobrowski	MAZ/0201/ POOS/07	04.2020	