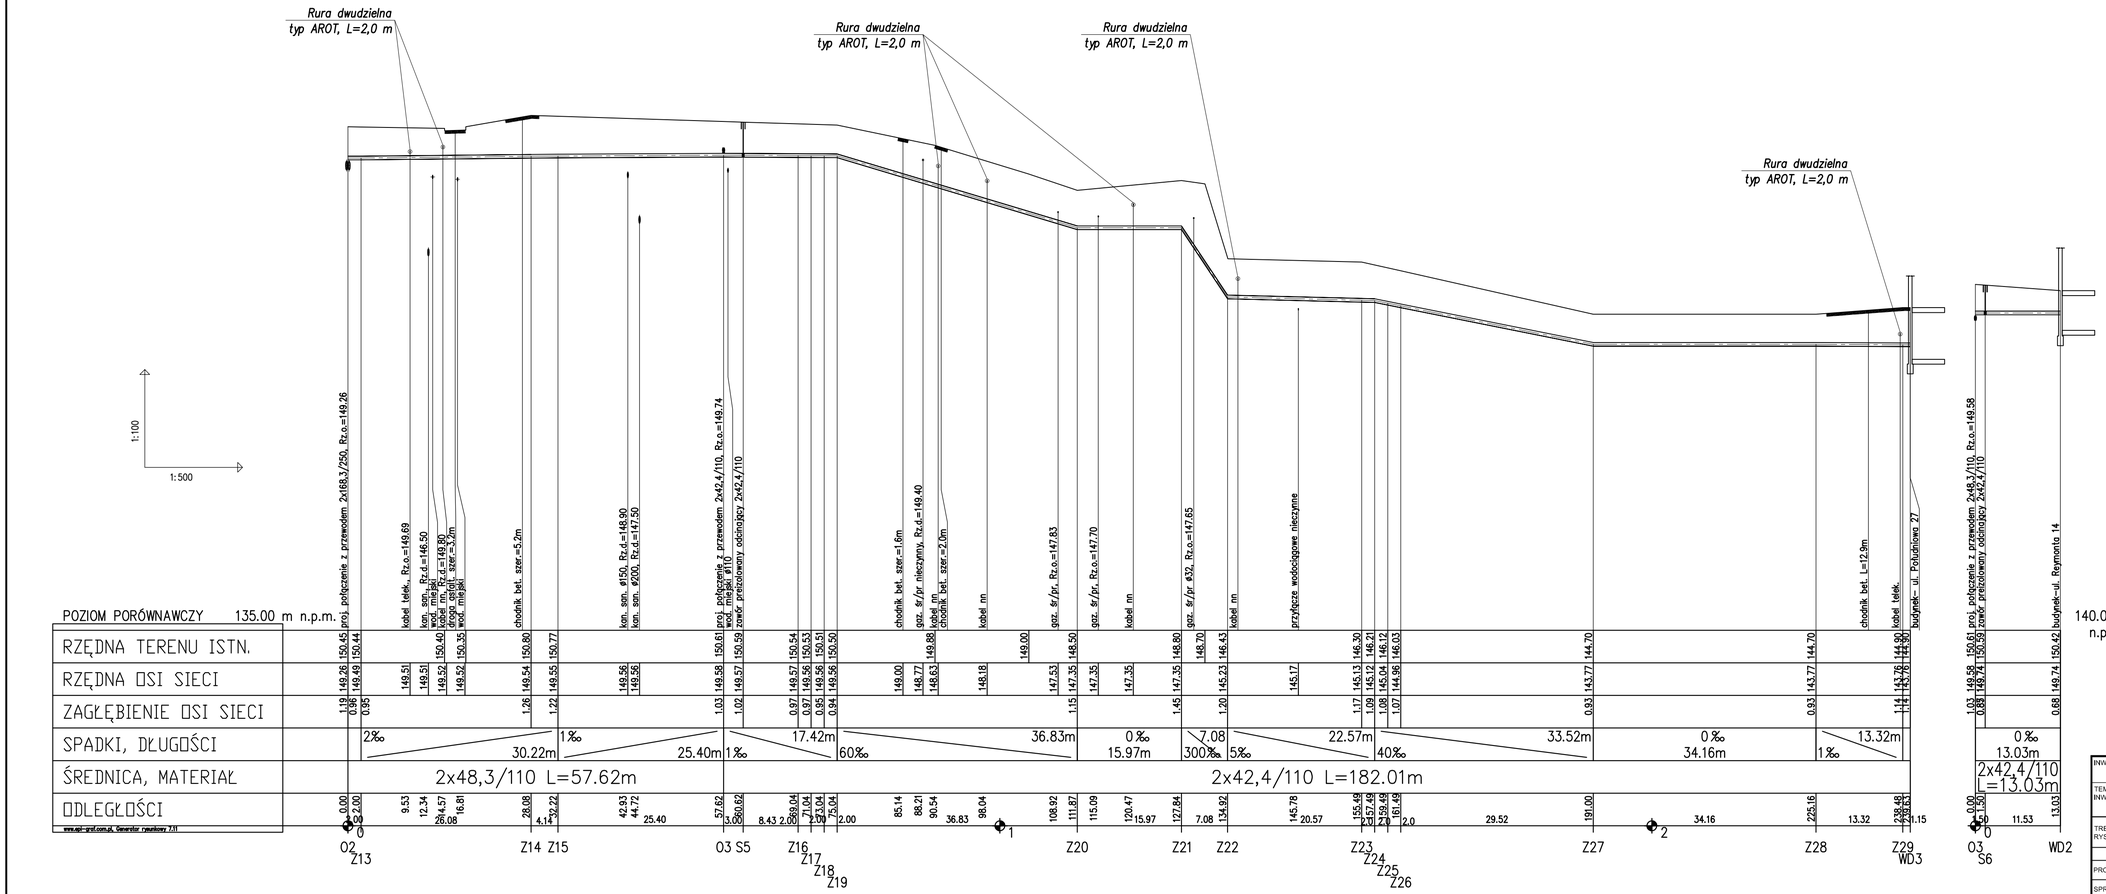


| | | | | |
|---|---|---|---|---|
| INWESTOR: | Zakład Energetyki Cieplnej Spółka z o.o. 96-200 Rawa Mazowiecka, ul. Solidarności 2A | | | |
| TEMAT INWESTYCJI: | Budowa sieci i przyłączy ciepłowniczych z rur preizolowanych do budynków zlokalizowanych przy ul. Lenartowicza 27, Reymonta 14 oraz Południowej 27 | | | SKALA: 1:500 |
| TREŚĆ RYSUNKU: | PROFIL SIEC I PRZYŁACZA | | | NR RYSUNKU: 6 |
| | IMIĘ I NAZWISKO: | NR UPRAWNIEŃ: | DATA: | PODPIS: |
| PROJEKTOWAŁ: | A. Goleniewski | LOD/2339/ PWBS/14 | 04.2020 | |
| SPRAWDZIŁ: | P. Bobrowski | MAZ/0201/ POOS/07 | 04.2020 | |
| OPRACOWAŁ: | M. Studziński | ---------- | 04.2020 | |