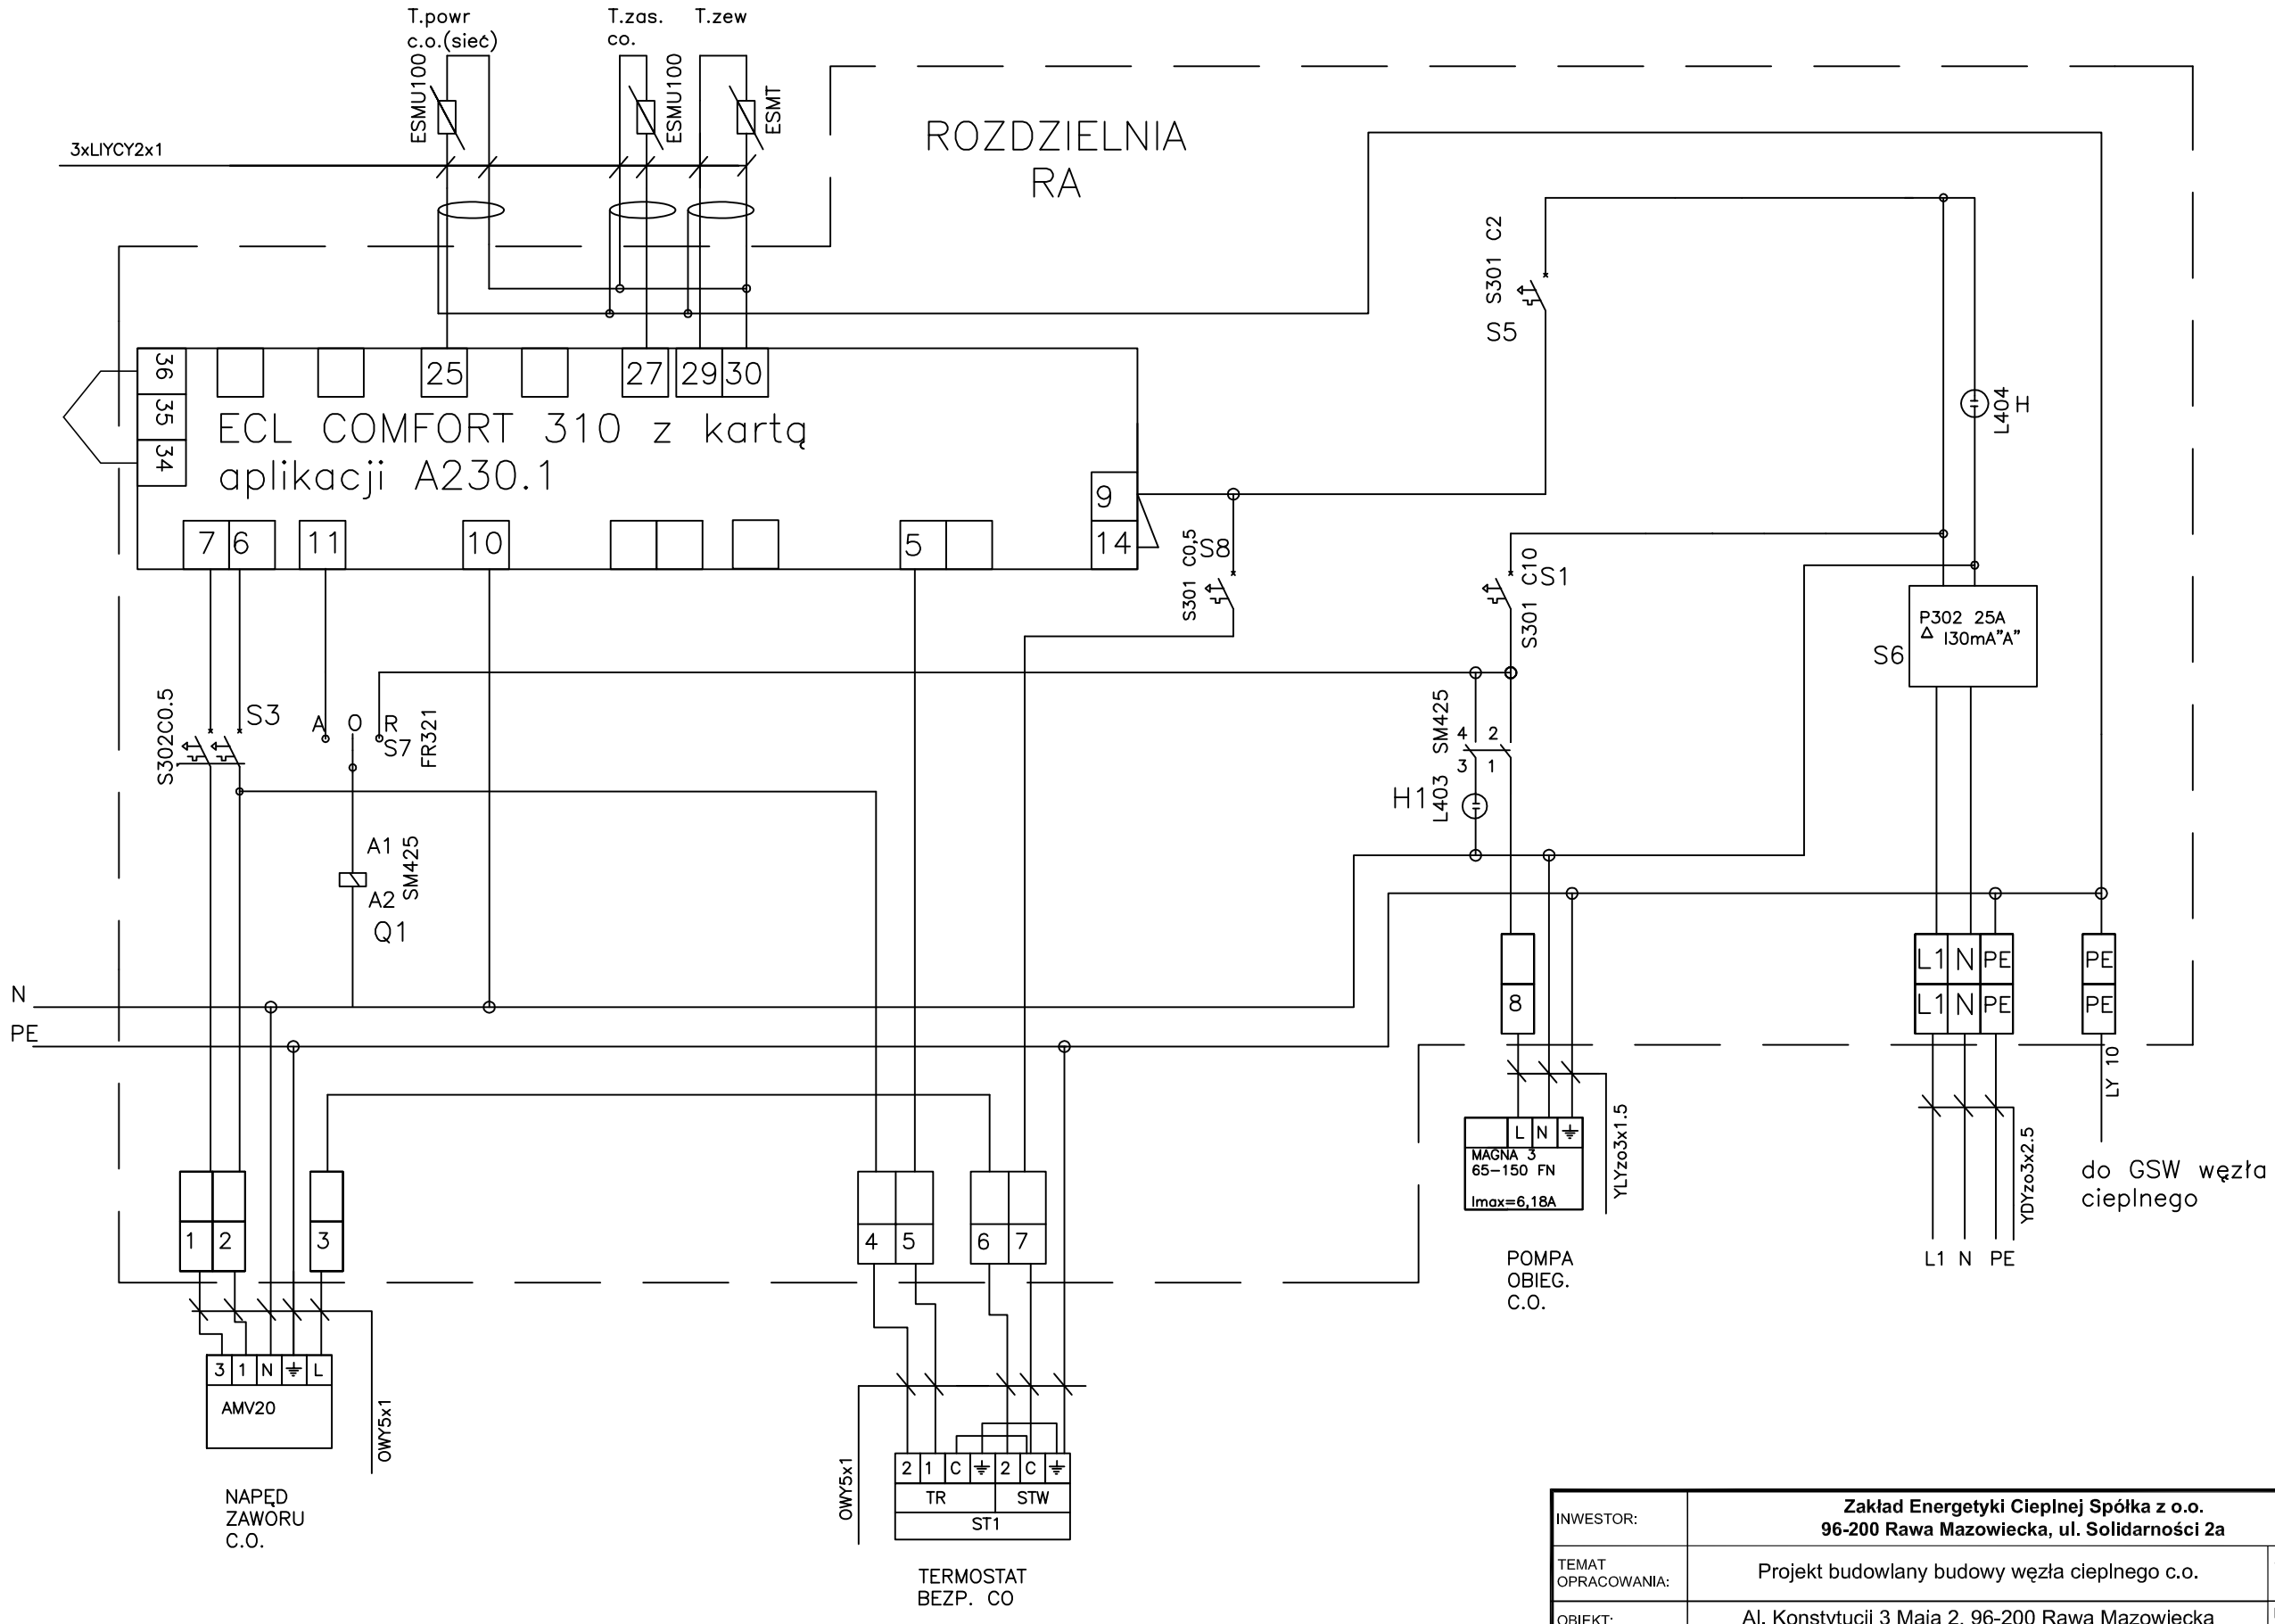

INWESTOR:	**Zakład Energetyki Cieplnej Spółka z o.o. 96-200 Rawa Mazowiecka, ul. Solidarności 2a**			
TEMAT OPRACOWANIA:	Projekt budowlany budowy węzła cieplnego c.o.			SKALA:
OBIEKT:	Al. Konstytucji 3 Maja 2, 96-200 Rawa Mazowiecka			NR RYSUNKU:
TREŚĆ RYSUNKU:	SCHEMAT INST. ELEKTRYCZNEJ WĘZŁA CIEPLNEGO			**6**
FUNKCJA:	IMIĘ I NAZWISKO:	NR UPRAWNIEŃ:	DATA:	PODPIS:
PROJEKTOWAŁ:	A. Goleniewski	LOD/2339/ PWBS/14	04.2020	
SPRAWDZIŁ:	P. Bobrowski	MAZ/0201/ POOS/07	04.2020	