


RA

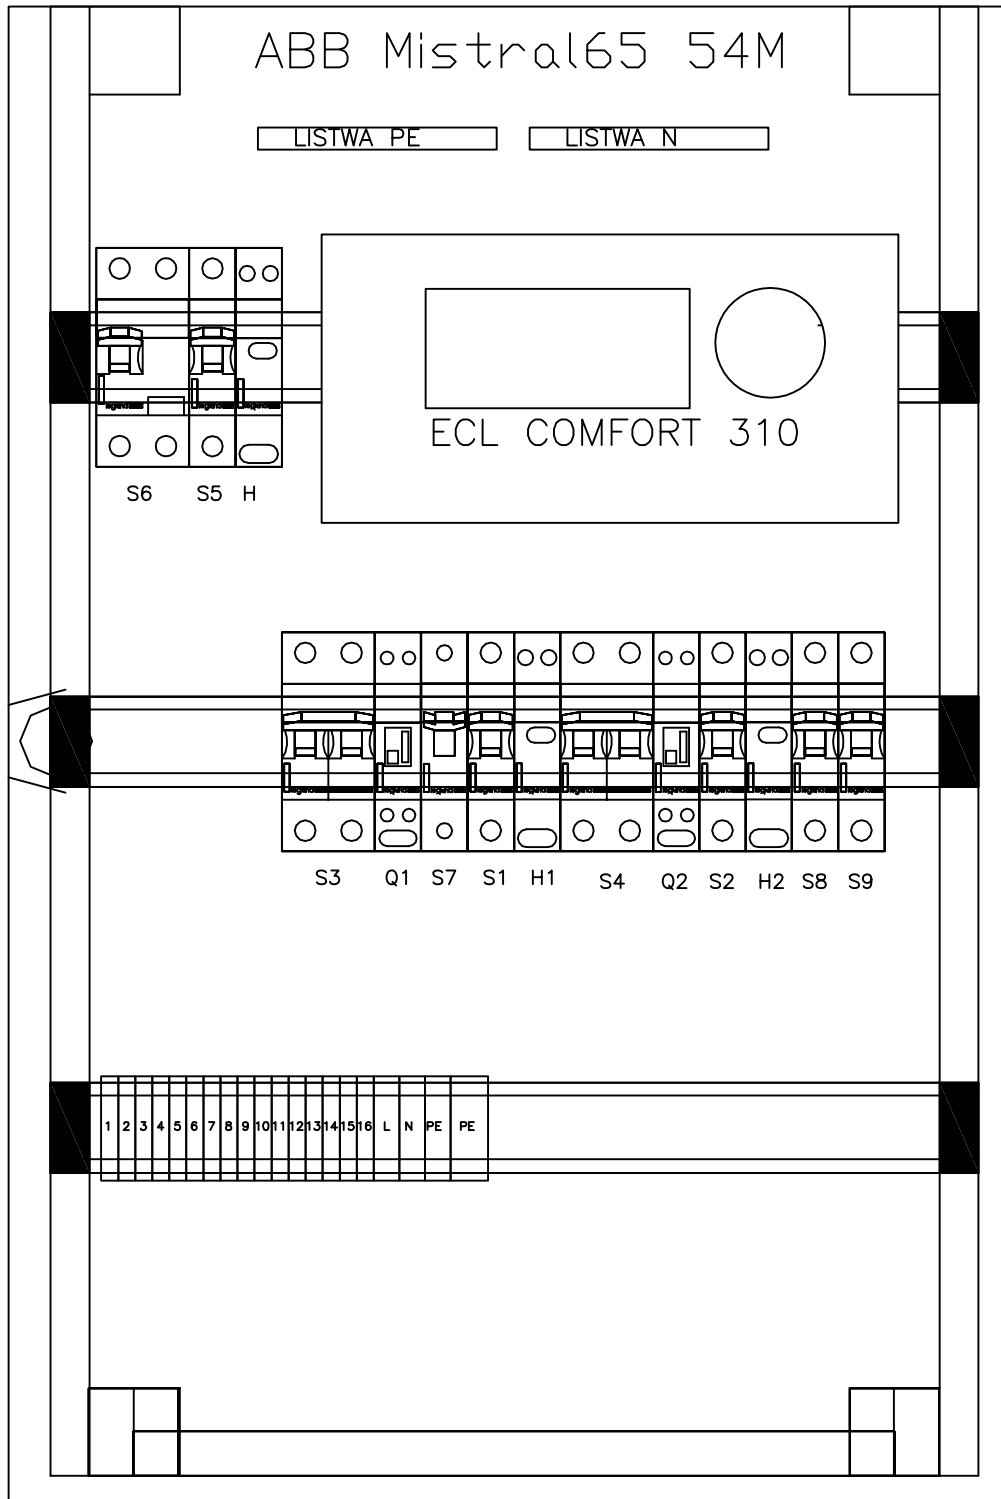

INWESTOR:	<b>Zakład Energetyki Ciepłej Spółka z o.o.</b> <b>96-200 Rawa Mazowiecka, ul. Solidarności 2a</b>		
TEMAT OPRACOWANIA:	Projekt budowlany budowy węzła ciepłego c.o. i c.w.u.		SKALA:
OBIEKT:	ul. Kilińskiego 3 ( PKO ), 96-200 Rawa Mazowiecka		NR RYSUNKU:
TREŚĆ RYSUNKU:	ROZMIESZCZENIE APARATURY ELEKTRYCZNEJ W ROZDZIELNICY RA		
FUNKCJA:	IMIĘ I NAZWISKO:	NR UPRAWNIENI:	DATA:
PROJEKTOWAŁ:	A. Goleniewski	LOD/2339/ PWBS/14	04.2020
SPRAWDZIŁ:	P. Bobrowski	MAZ/0201/ POOS/07	04.2020

**7**