


INWESTOR:	Zakład Energetyki Ciepłej Spółka z o.o.	SKALA:	1:500
TEMAT:	Budowa siedl i przyłączy ciepłowniczych z rur preiz. do budynków przy ulicy Al. Konstytucji 3 Maja 2, Milla 2, Kilińskiego 3, plac Marszałka Józefa Piłsudskiego 1 i 4 w Rawie Mazowieckiej - ETAP II	NR RYSUNKU:	6
INWESTYCIJA:			
TYTUŁ:	<b>SCHEMAT ROZMIESZCZENIA</b>		
RYŚNIK:	<b>PODUSZEK KOMPENSACYJNYCH</b>		
PROJEKTOWAŁ:	A. Goleniewski	DATA:	04.2020
SPRAWDZIŁ:	P. Bobrowski	PROJEKTOWAŁ:	04.2020
OPRACOWAŁ:	M. Studziński	OPRACOWAŁ:	04.2020

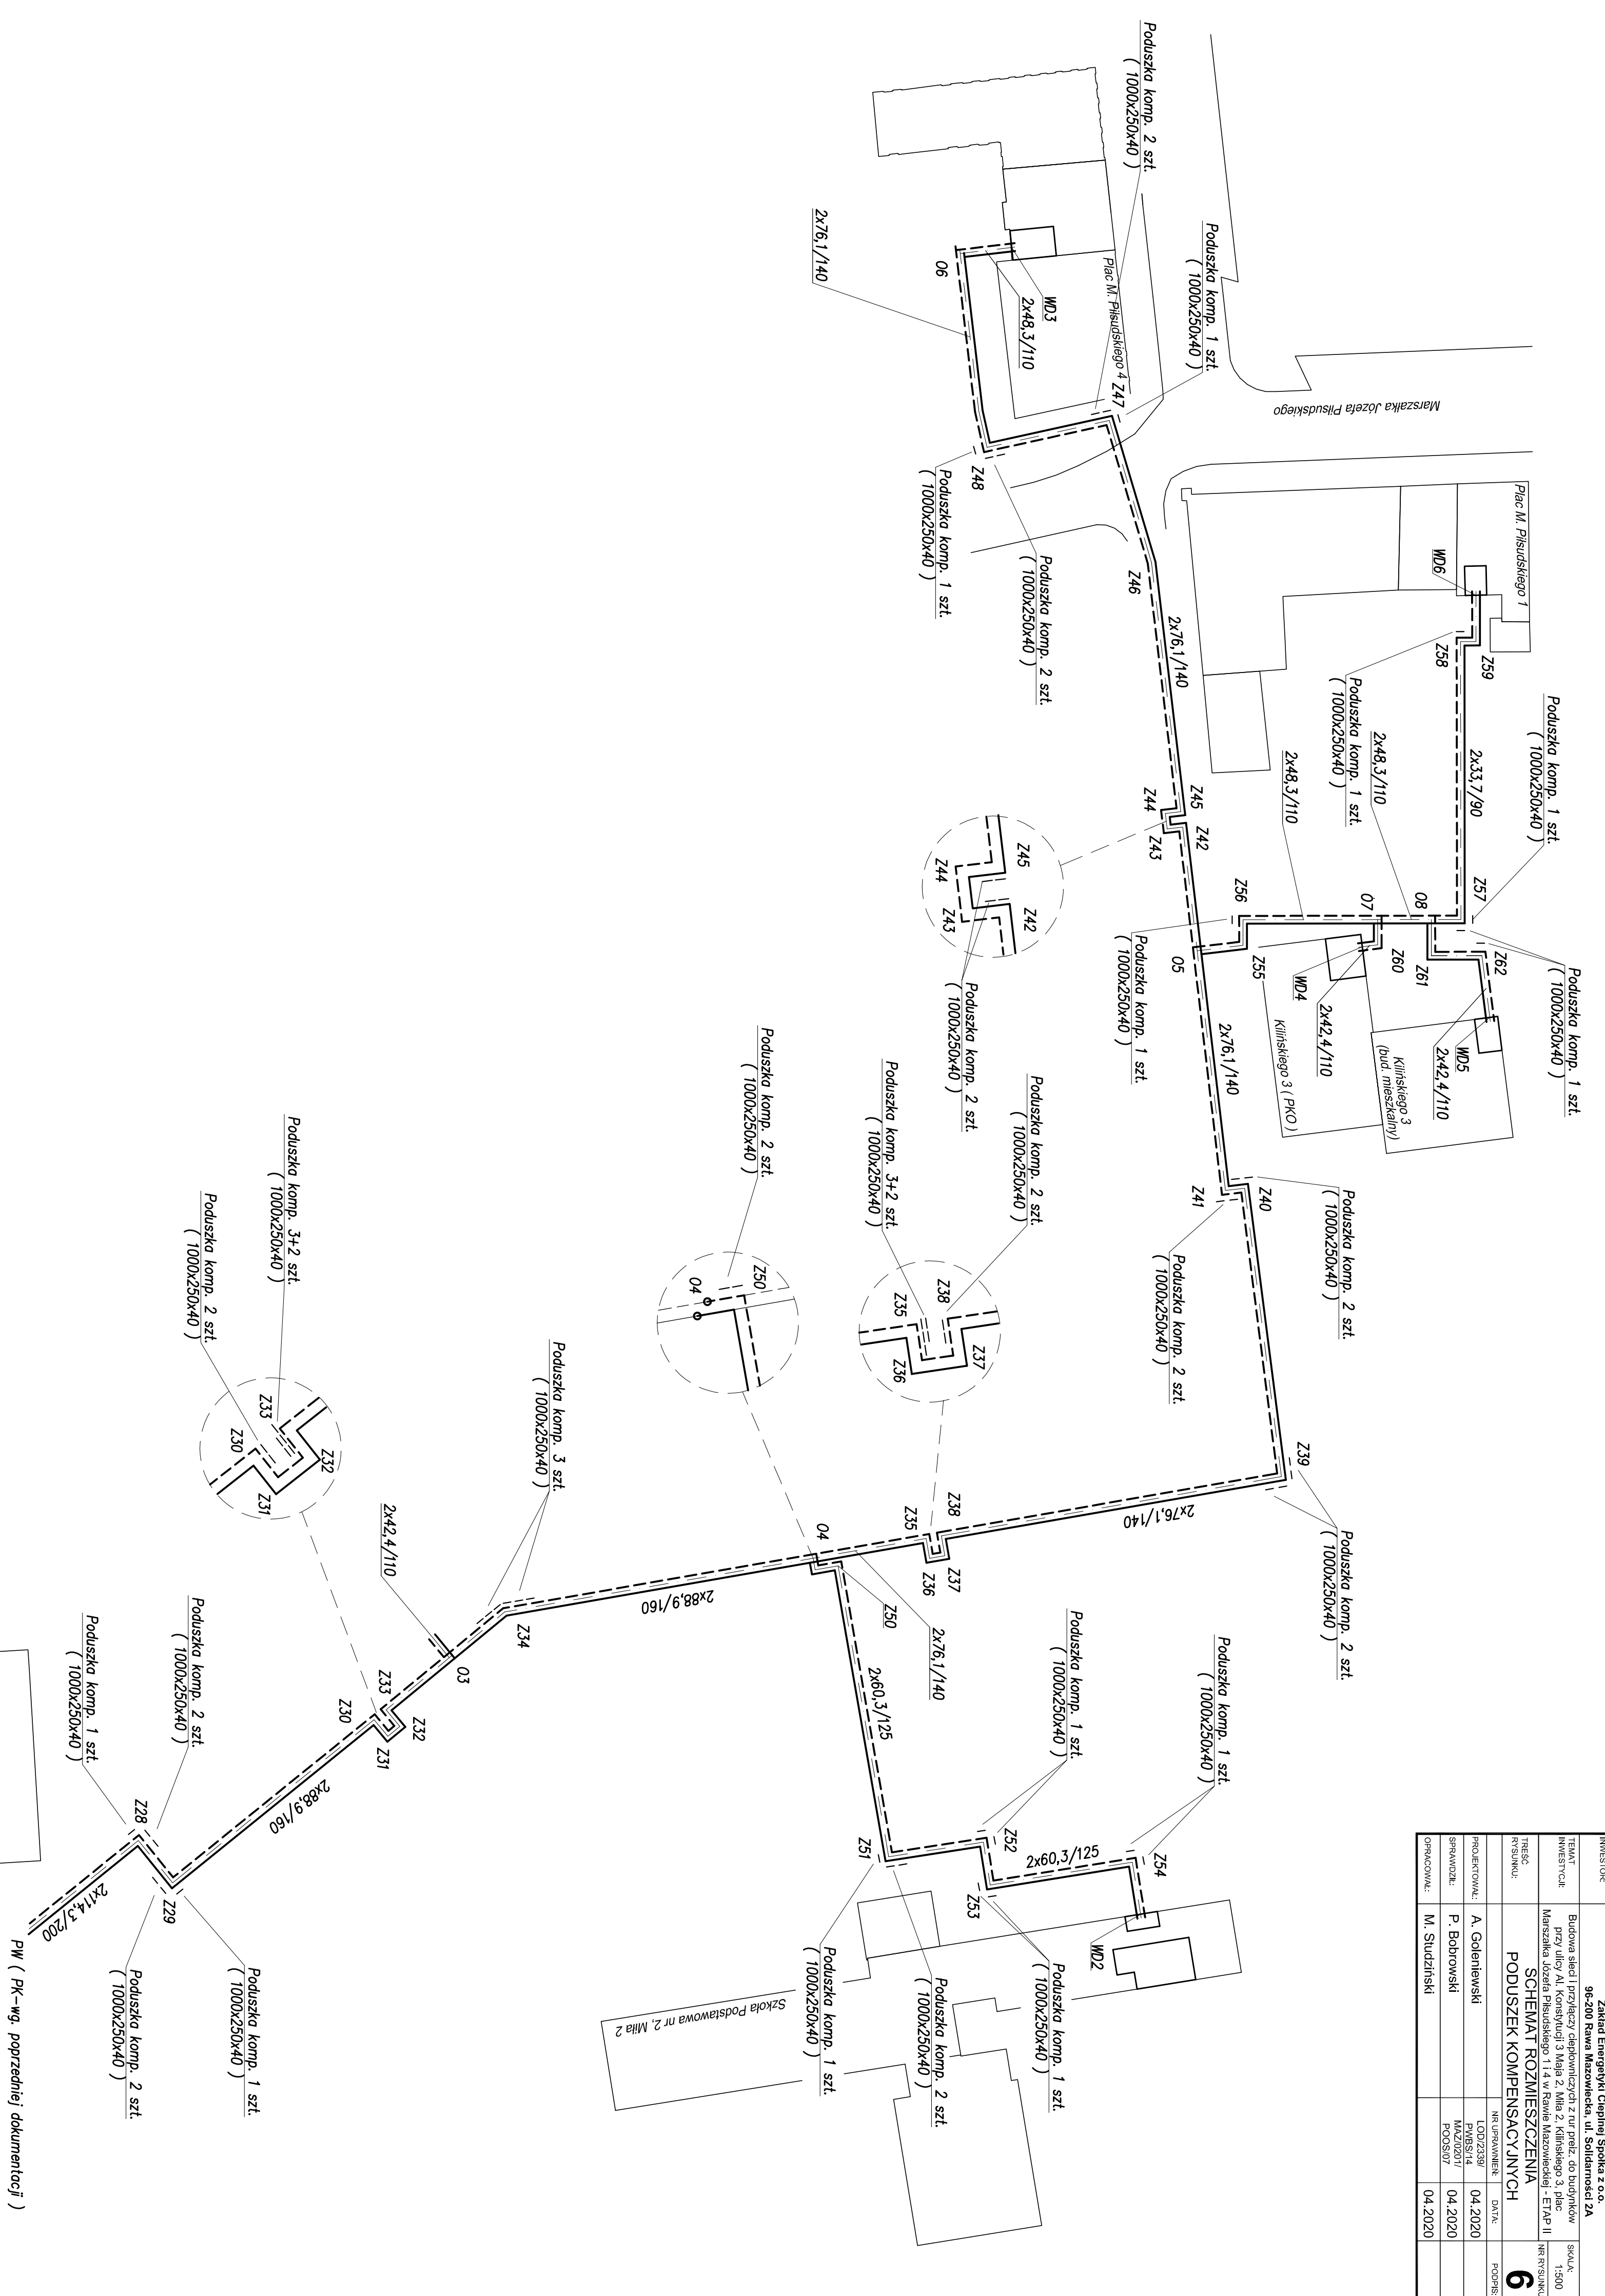

PW (PK-wg. poprzedniej dokumentacji)